



PLANTA DE CONJUNTO

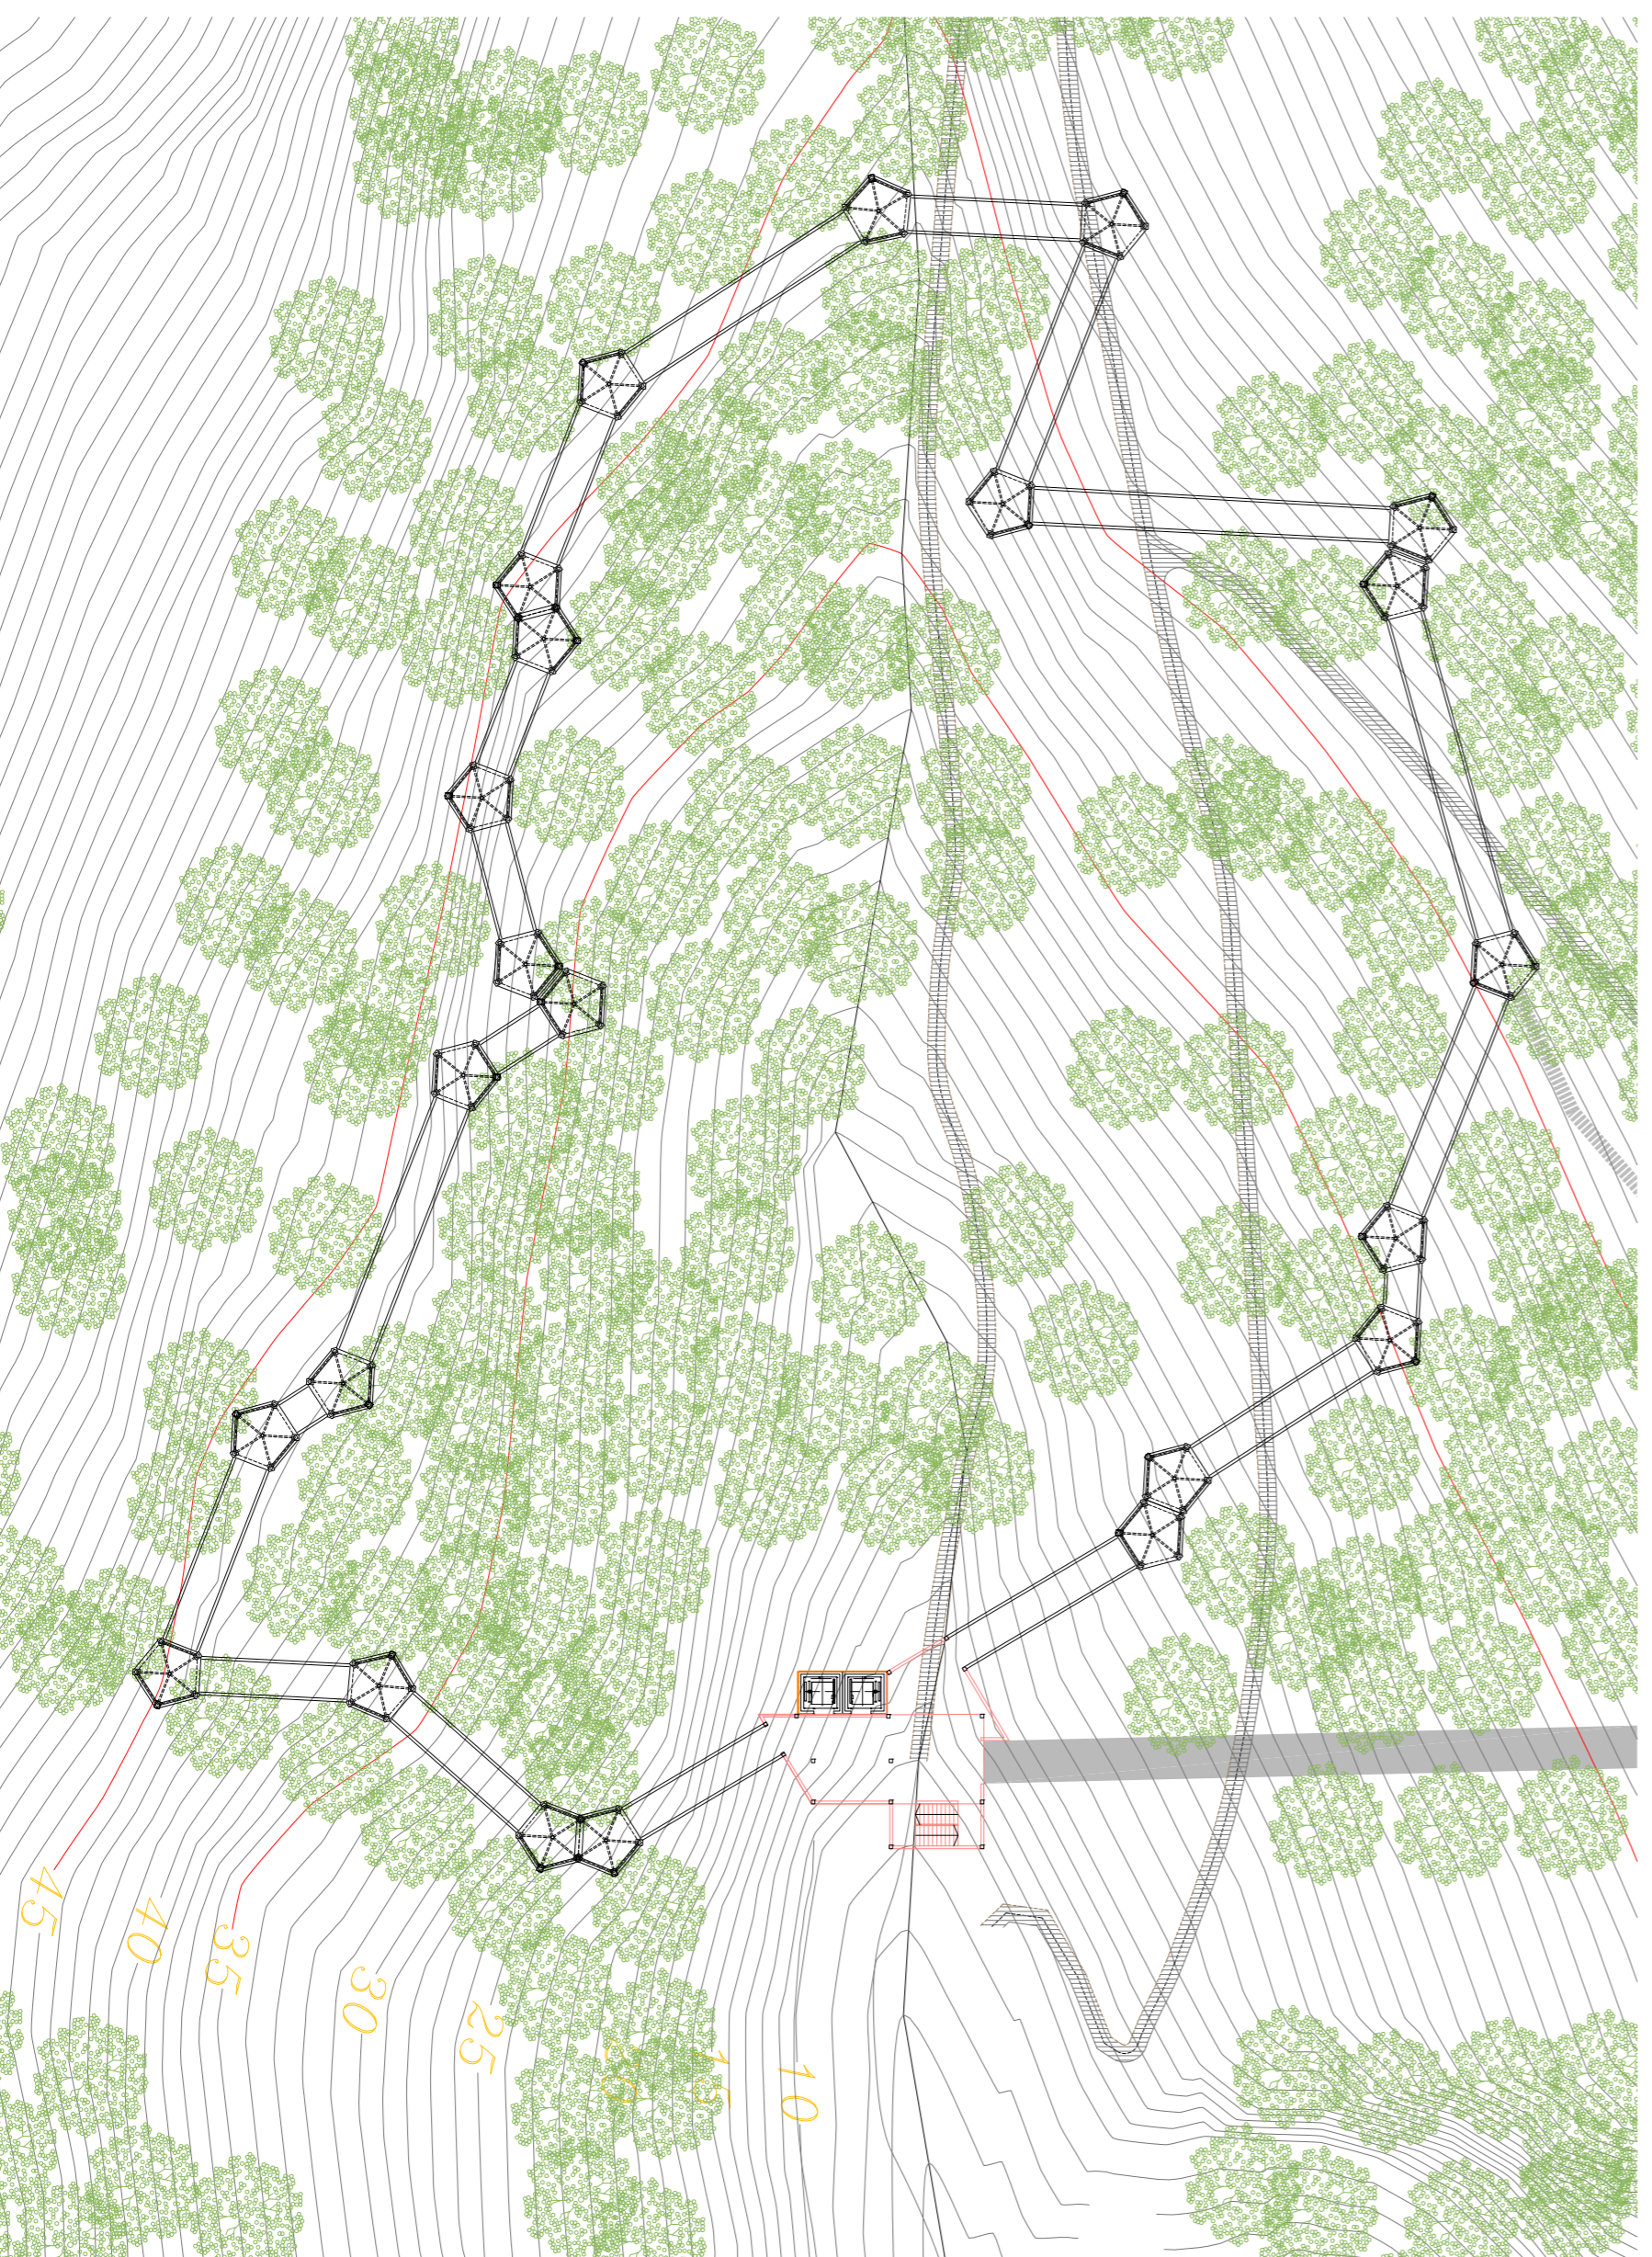

PASARELA TIPO

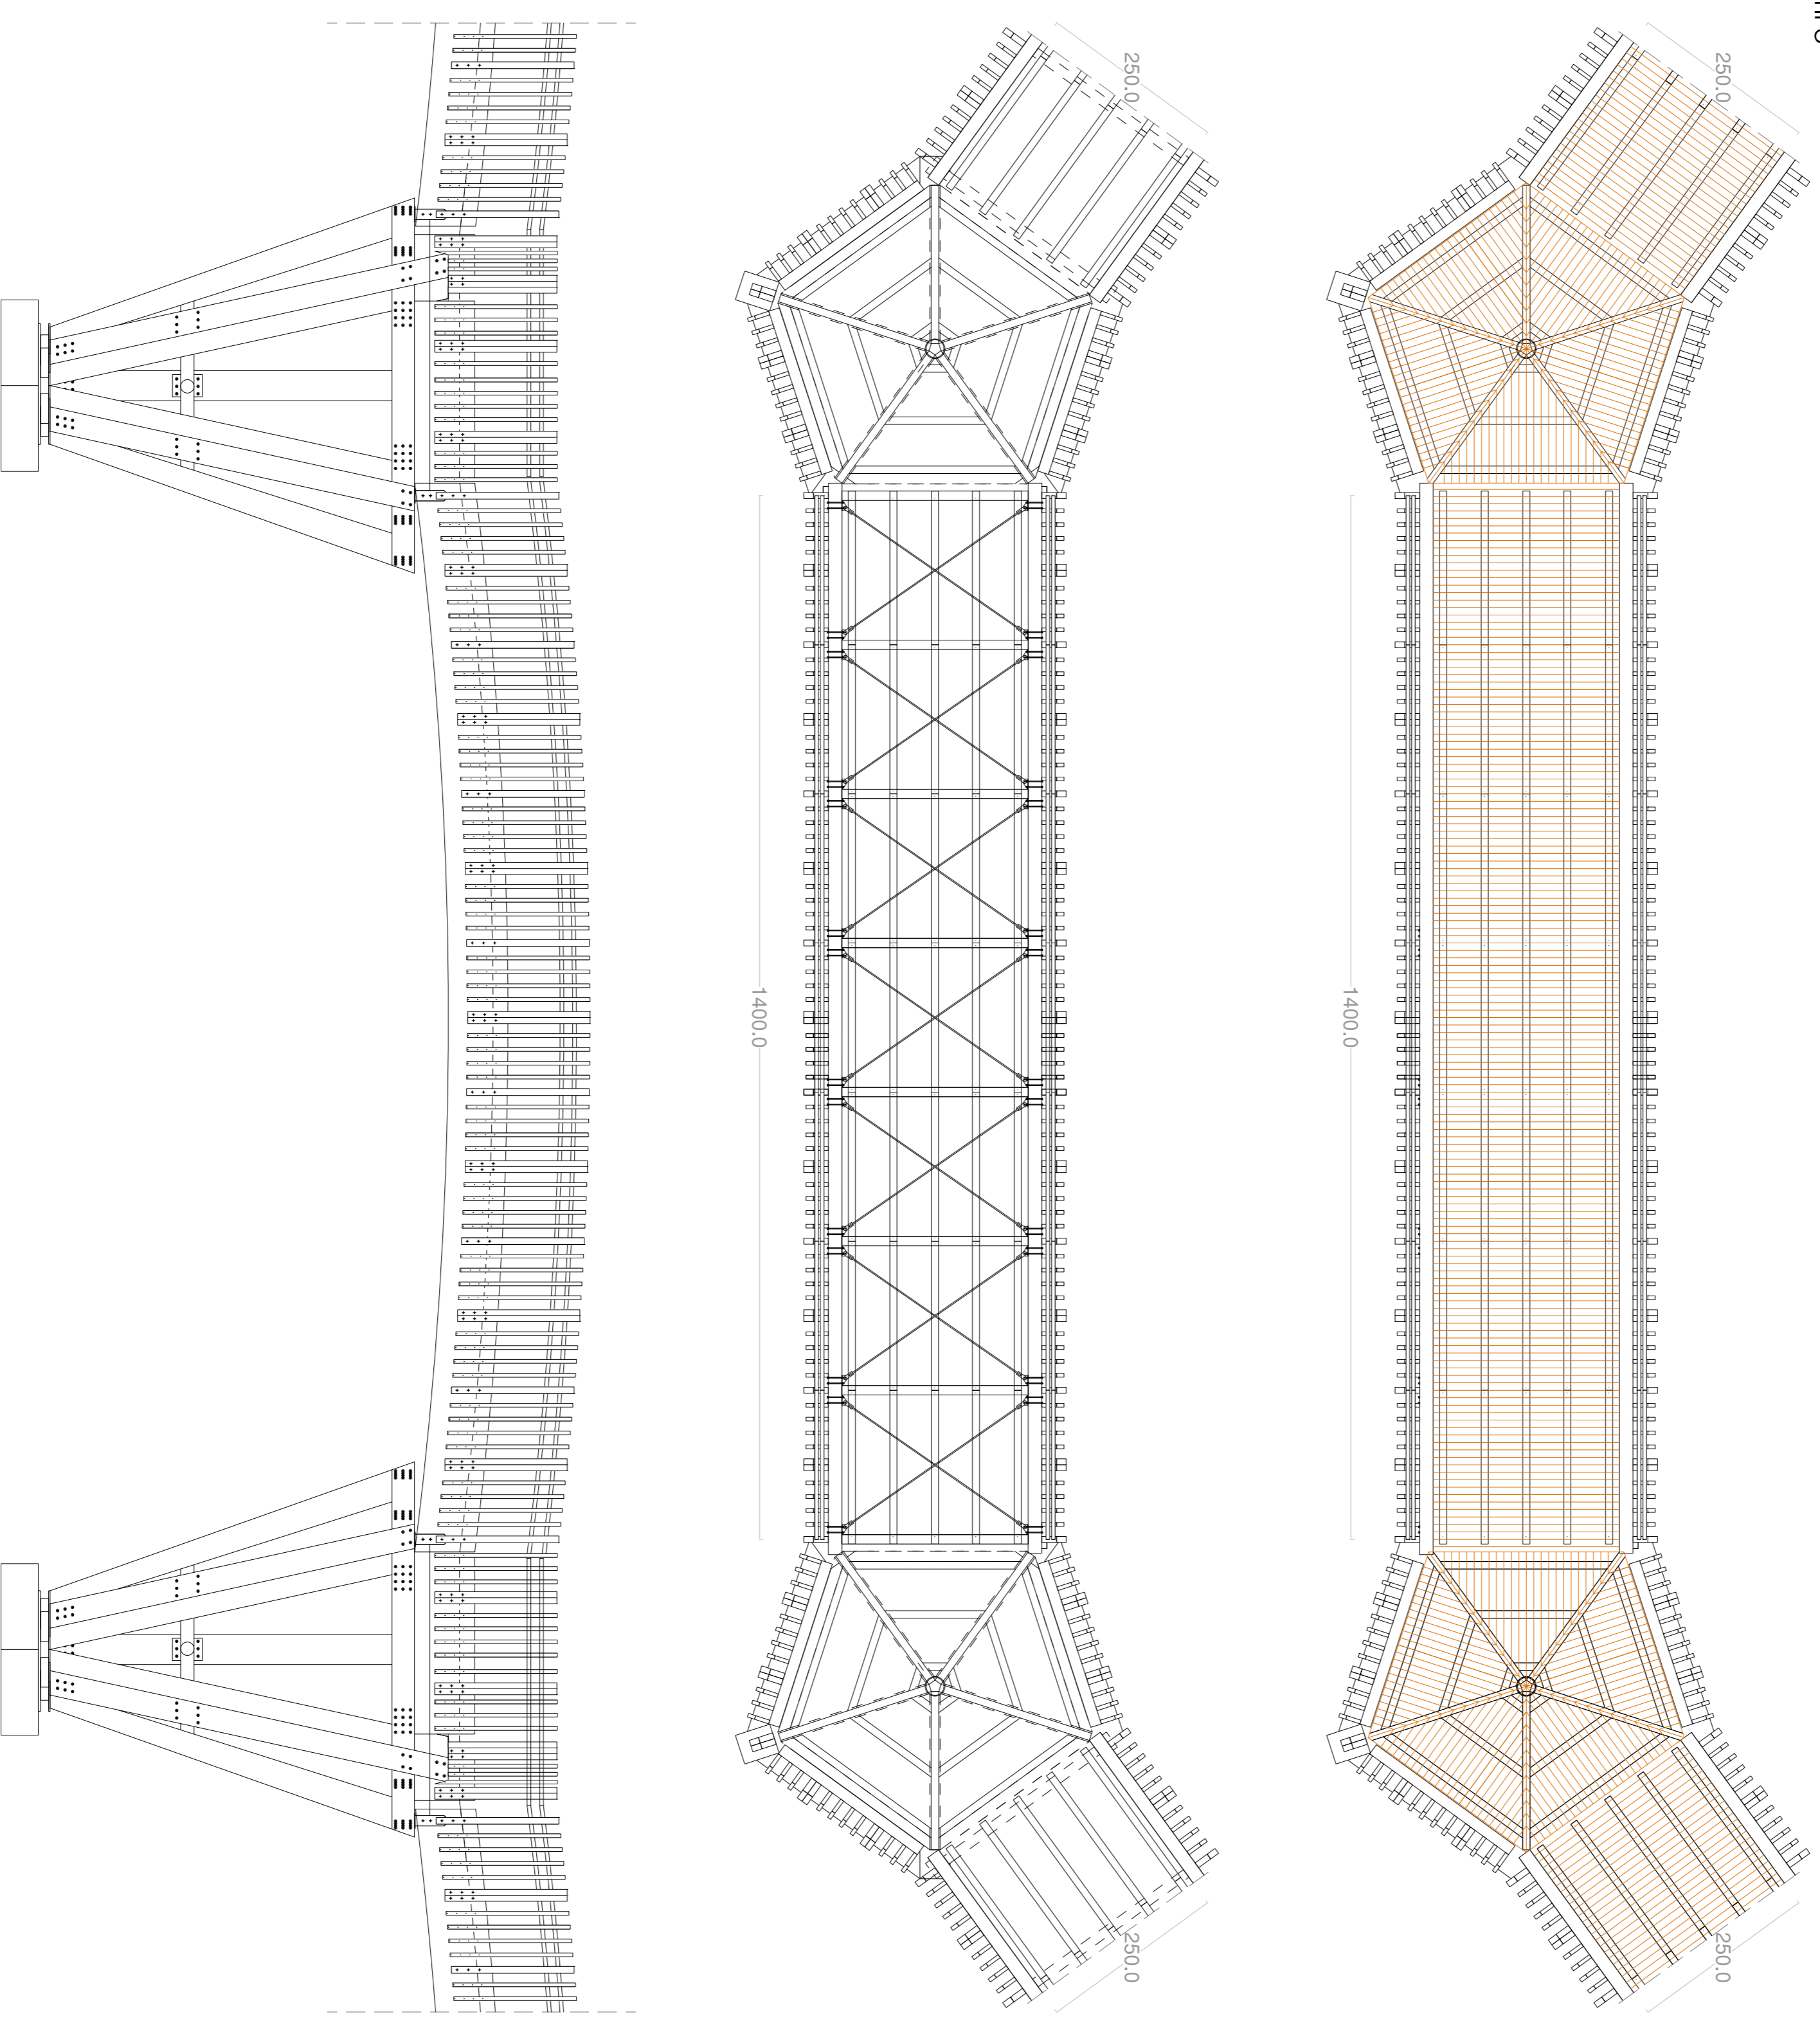

TREETOP WALKWAY - ONDARTXO KALAN ZUHAITZ ARTEAN IBIL TZEKO PASARELA
 proposamen orokorra

TREETOP WALKWAY - PASARELA PARA PASEO ENTRE ARBOLES EN CALA ONDARTXO
 propuesta general