


1500 m²

- Logelak: banakakoak x 35 ud - 5x4 = 20m²
- Logelak: zaintza berezikoak x5 ud - 3x5 = 15m²
- Erizaintza kontrola - 40m²
- Egongela
- Larrialdietako eskailerak
- Biltegiak
- Garbiketa gela
- Komunak
- Estalki begetala - ez ibilgarria

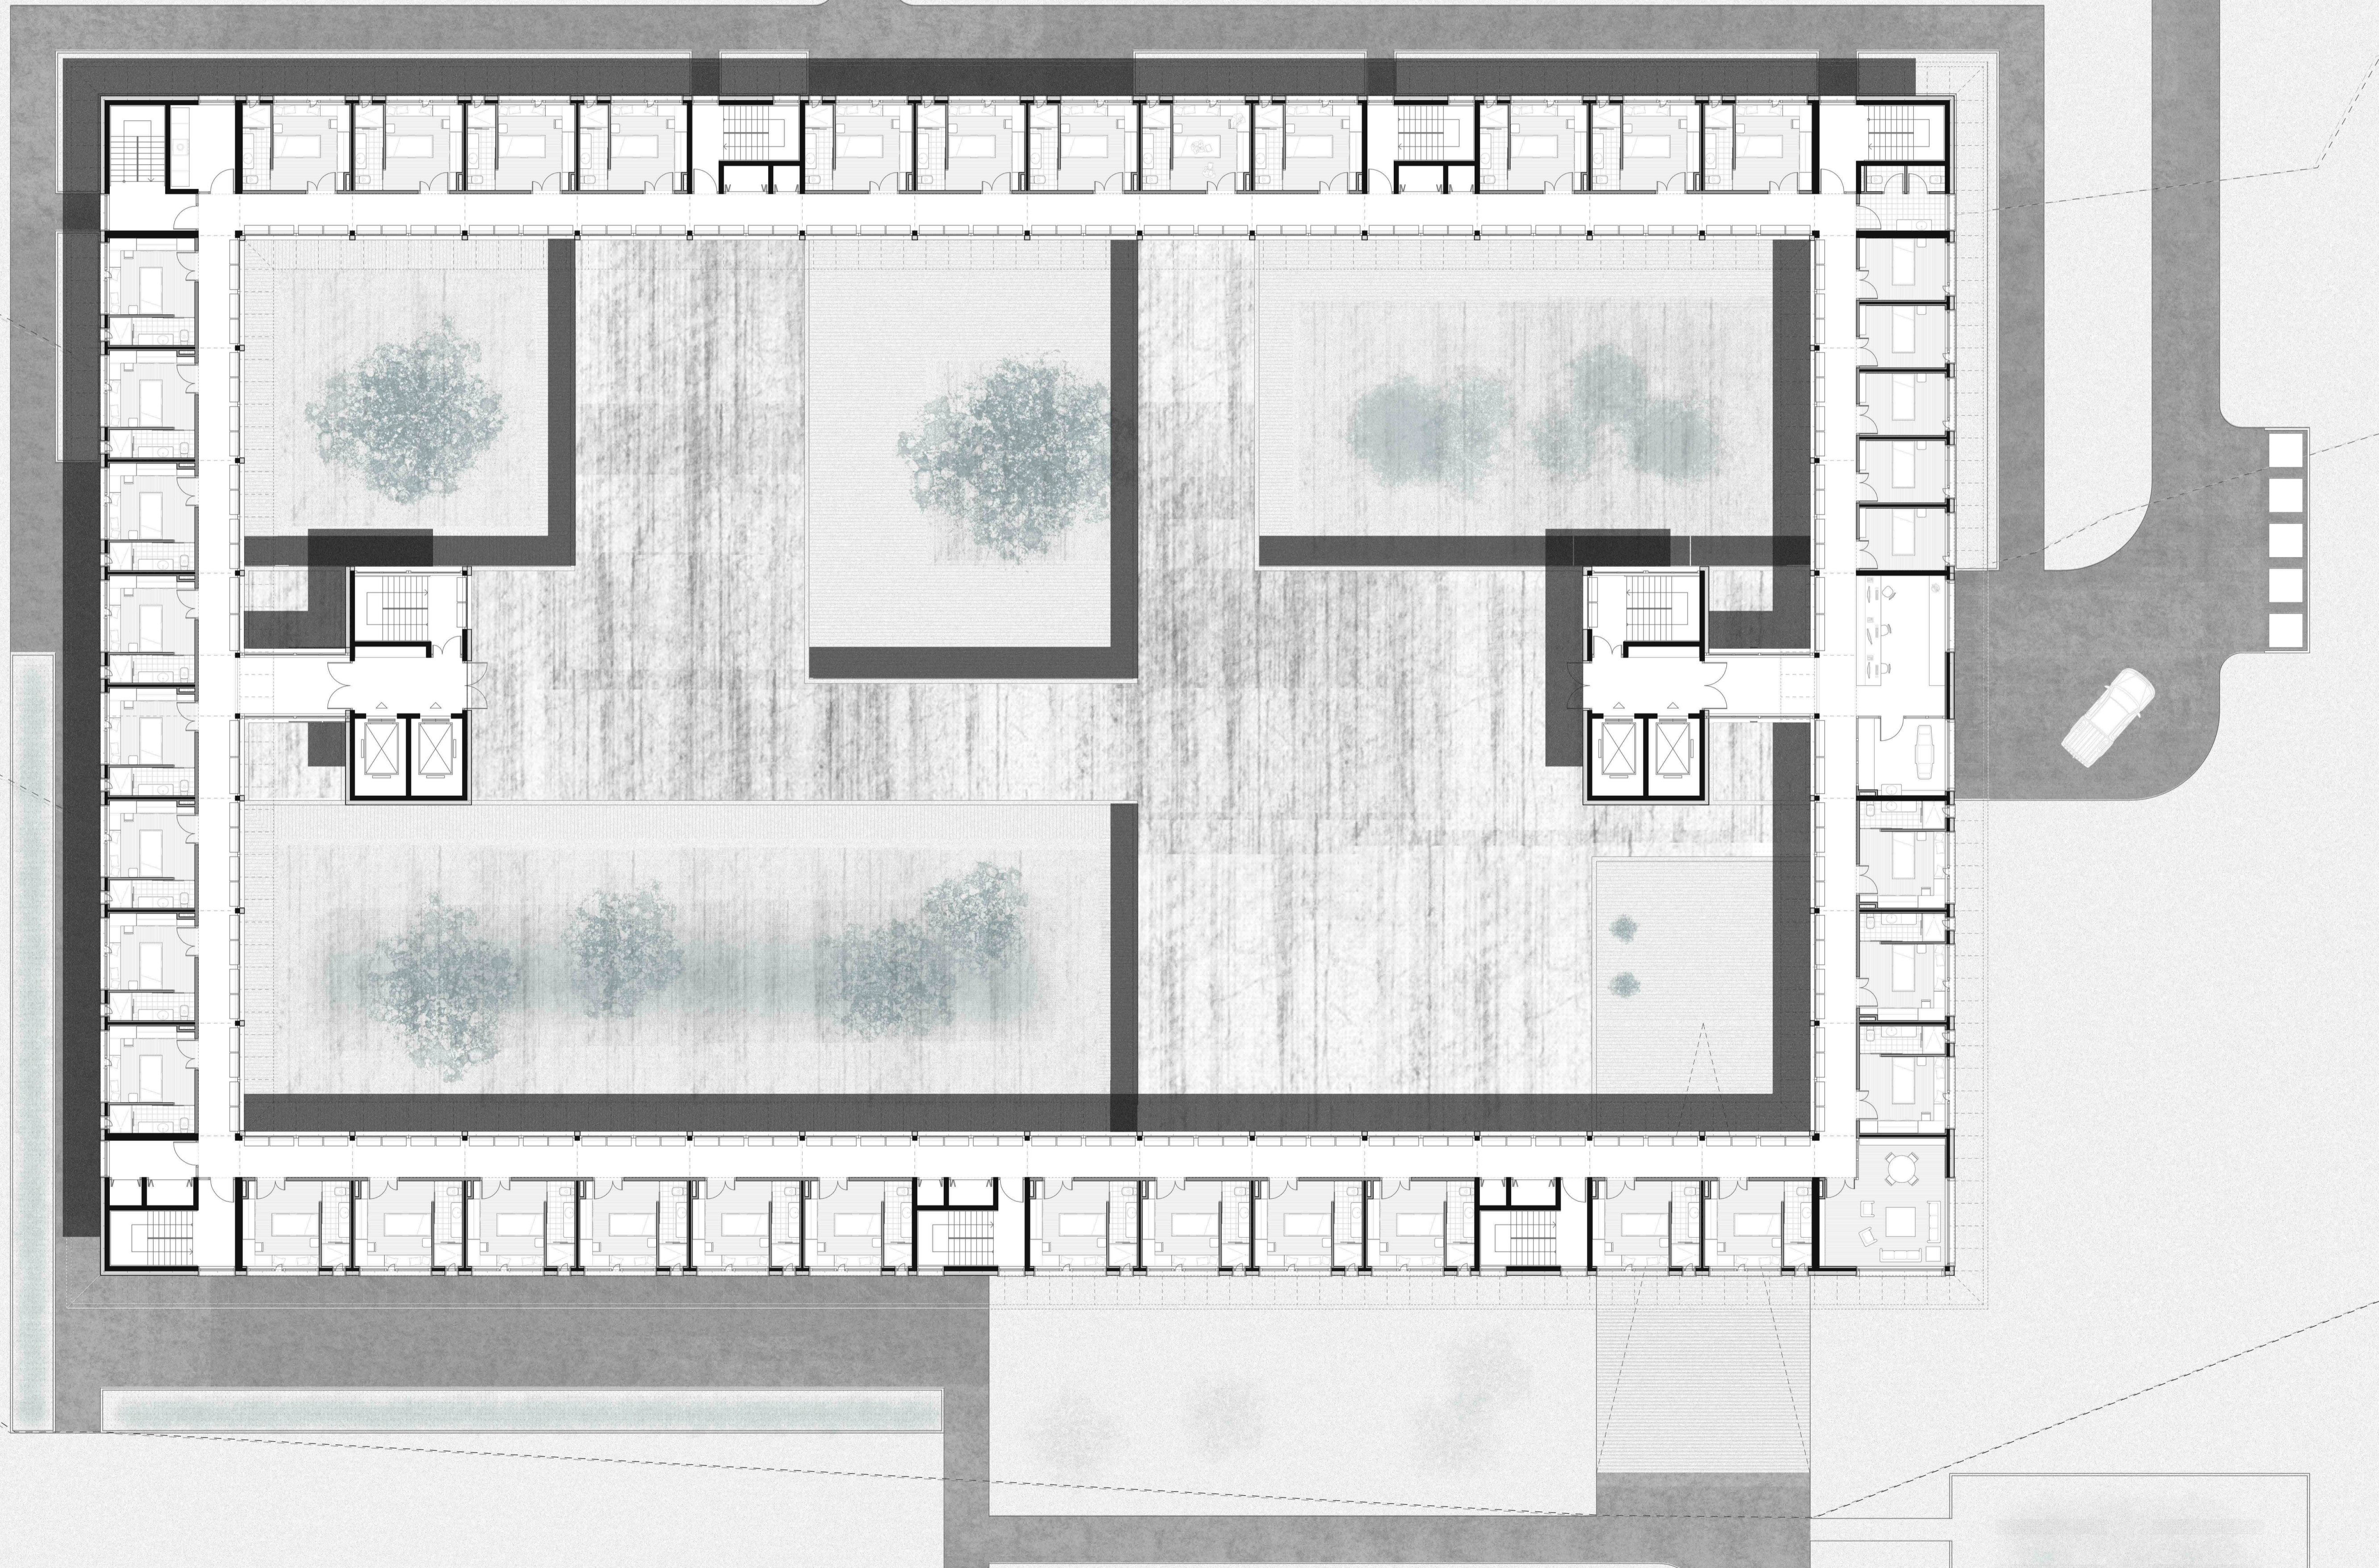

2500 m²
"ESPASIO PUBLIKOA"

Harrera
LANGILEEN GUNEA

Administrazioa
Atezaintza
Aldagelak
Bulegoak
Bilera gela
Garbiketa gela
Komunak
Biltegiak

MEDIKUNTZA GUNEA

Kontsulak / bulegoak
Bisita-gelak
Larrialdiak
Erizaintza
Botikina

JANTOKIA

Jantokia
Zerbitzuak
Hornikuntza sarrera



TERAPIA ESPAZIOAK




Erabilera anitzeko espazioa
Komunak
Egongela lasaia
Tailerrak


KANPO ESPAZIOAK




Harrera patioa (gogorra)
Langileen patioa (biguna)
Medikuntza patioa (biguna)
Terapia patioa (biguna - gogorra)
Irteera patioa (gogorra)


Negutegia
Zabor-biketa
Aparkalekiak

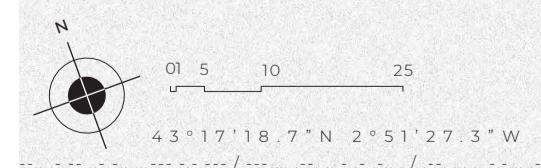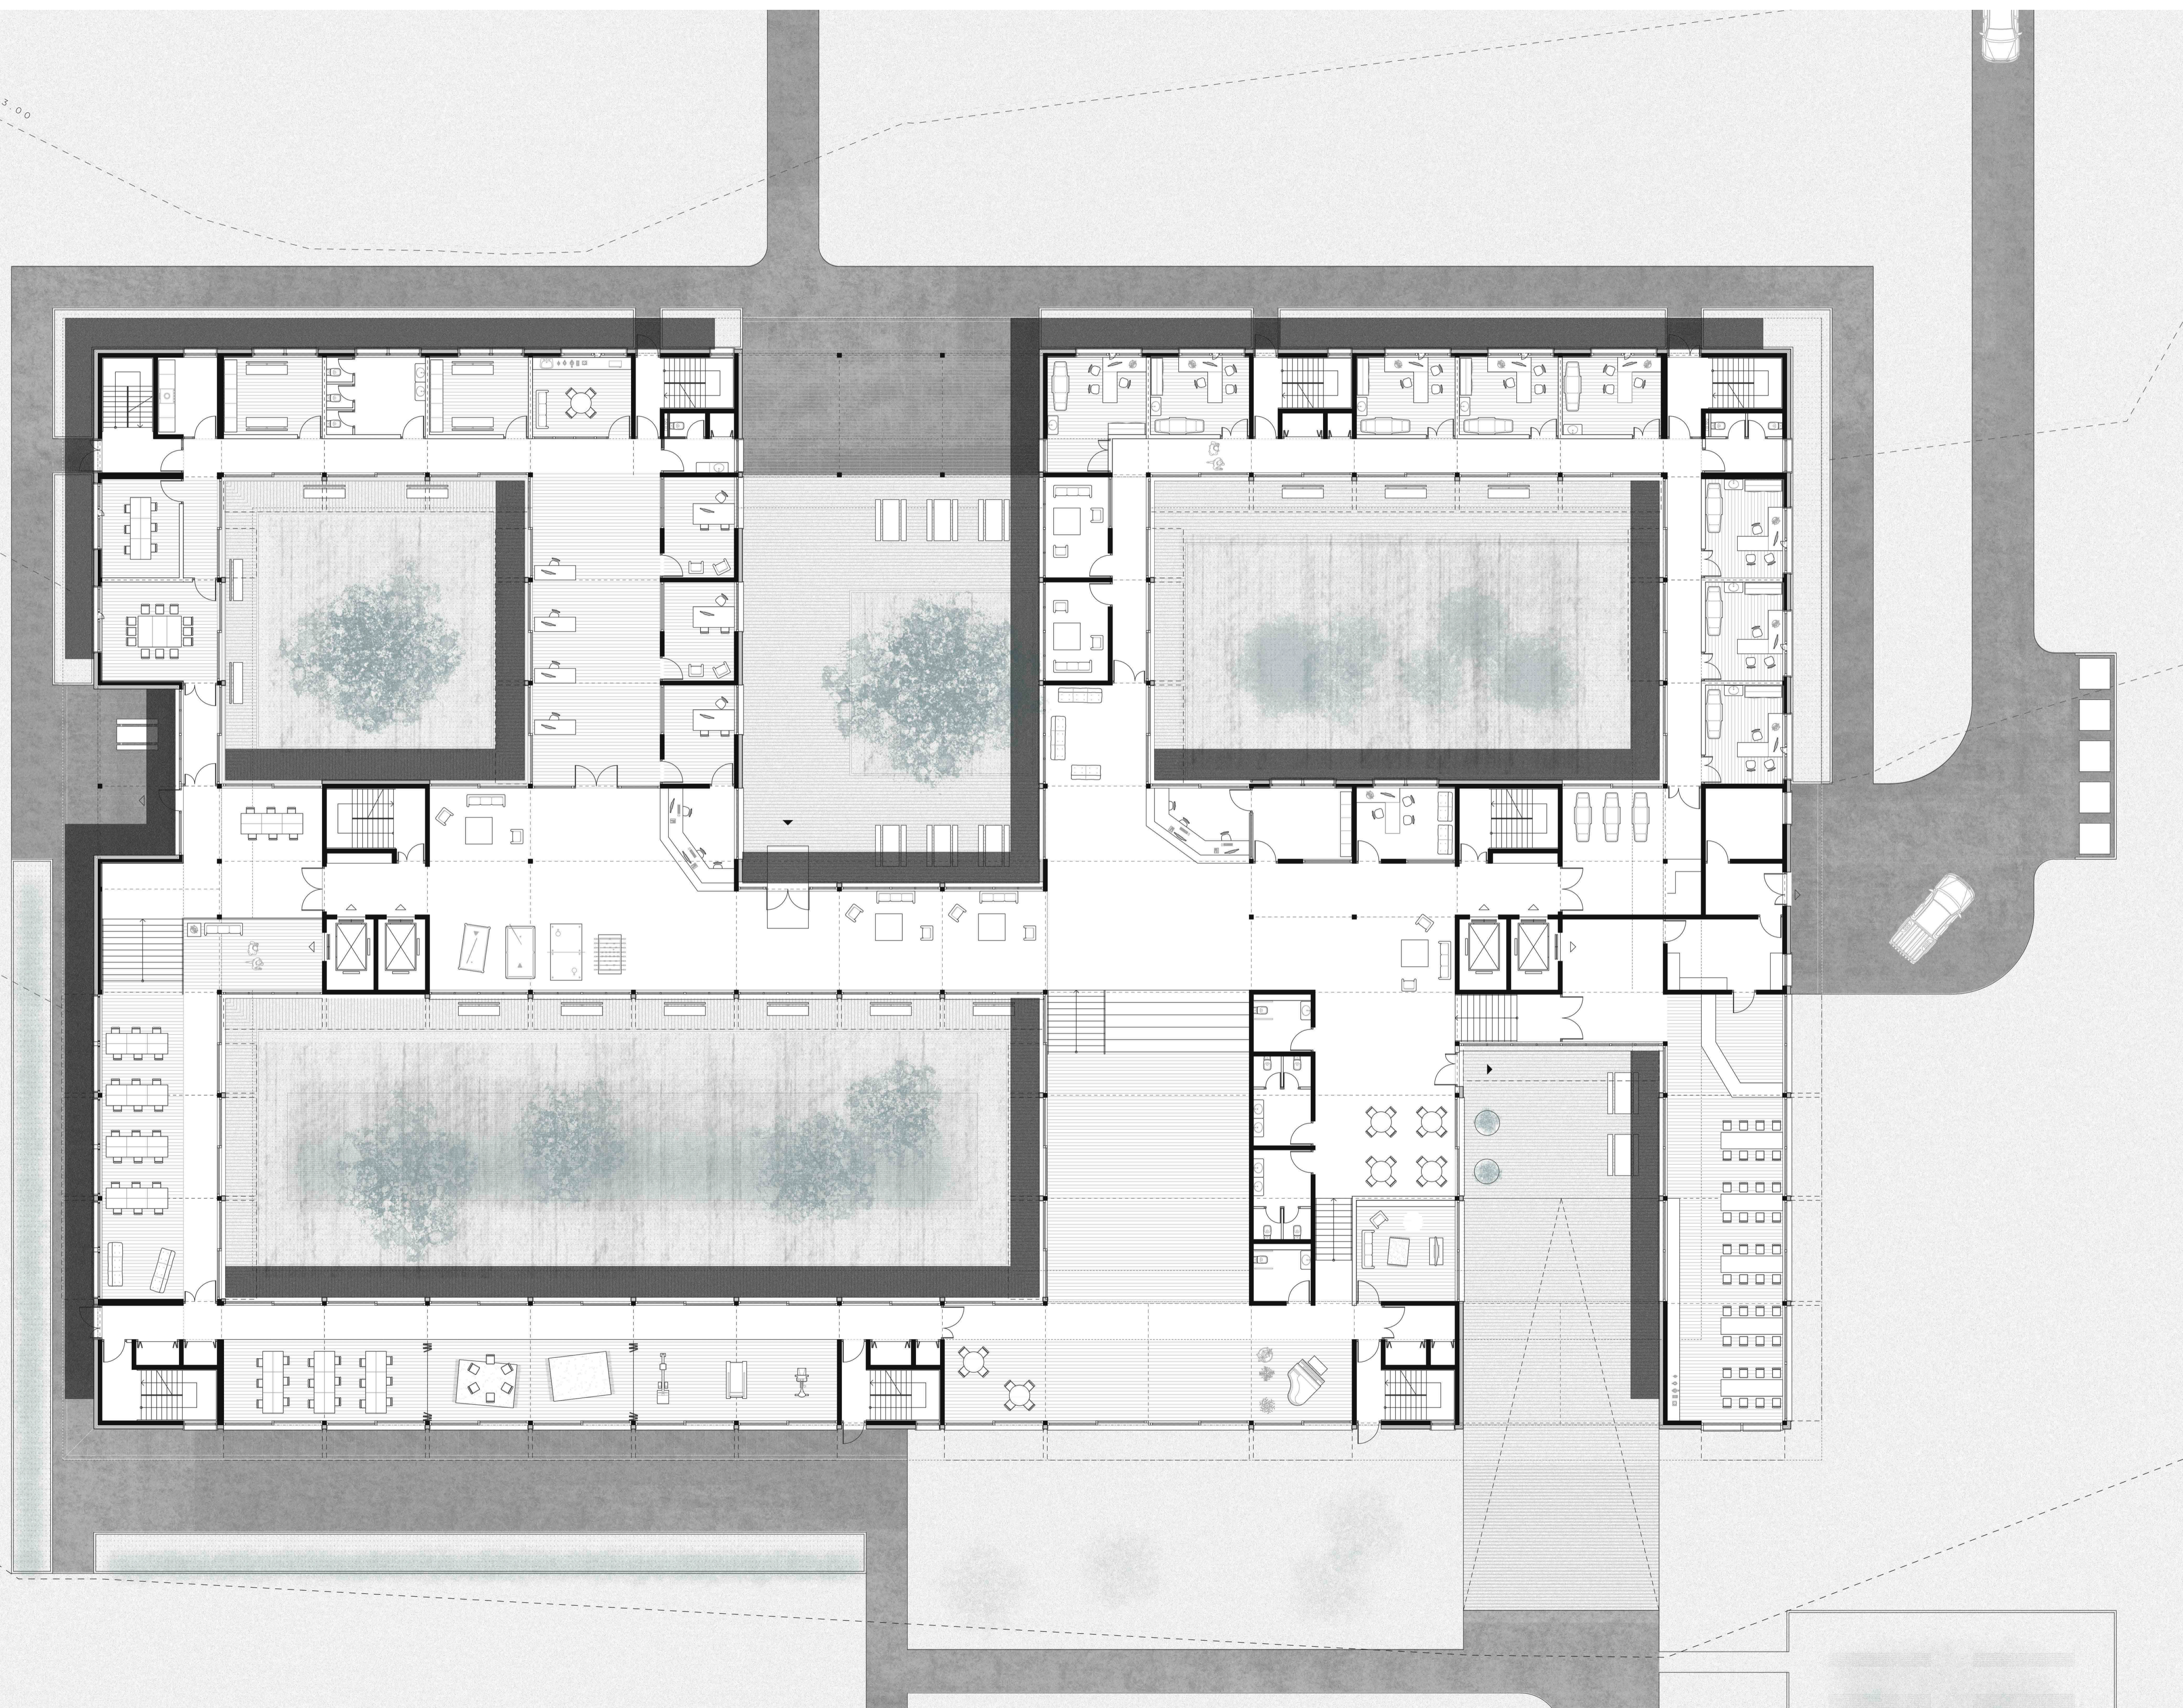

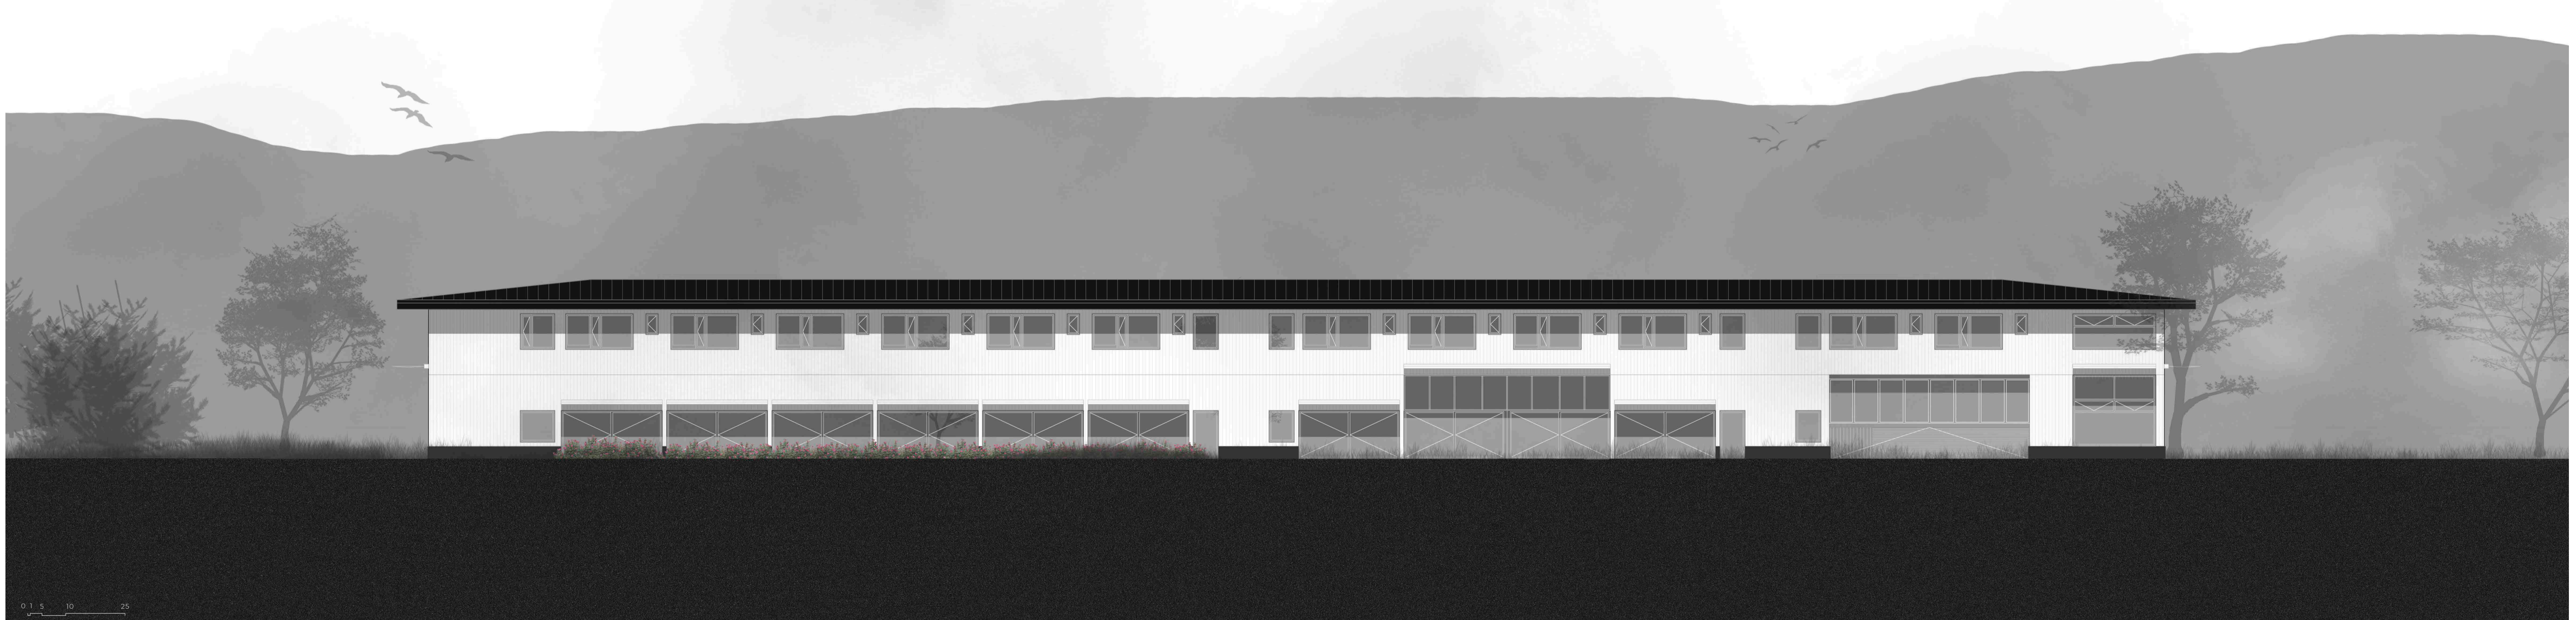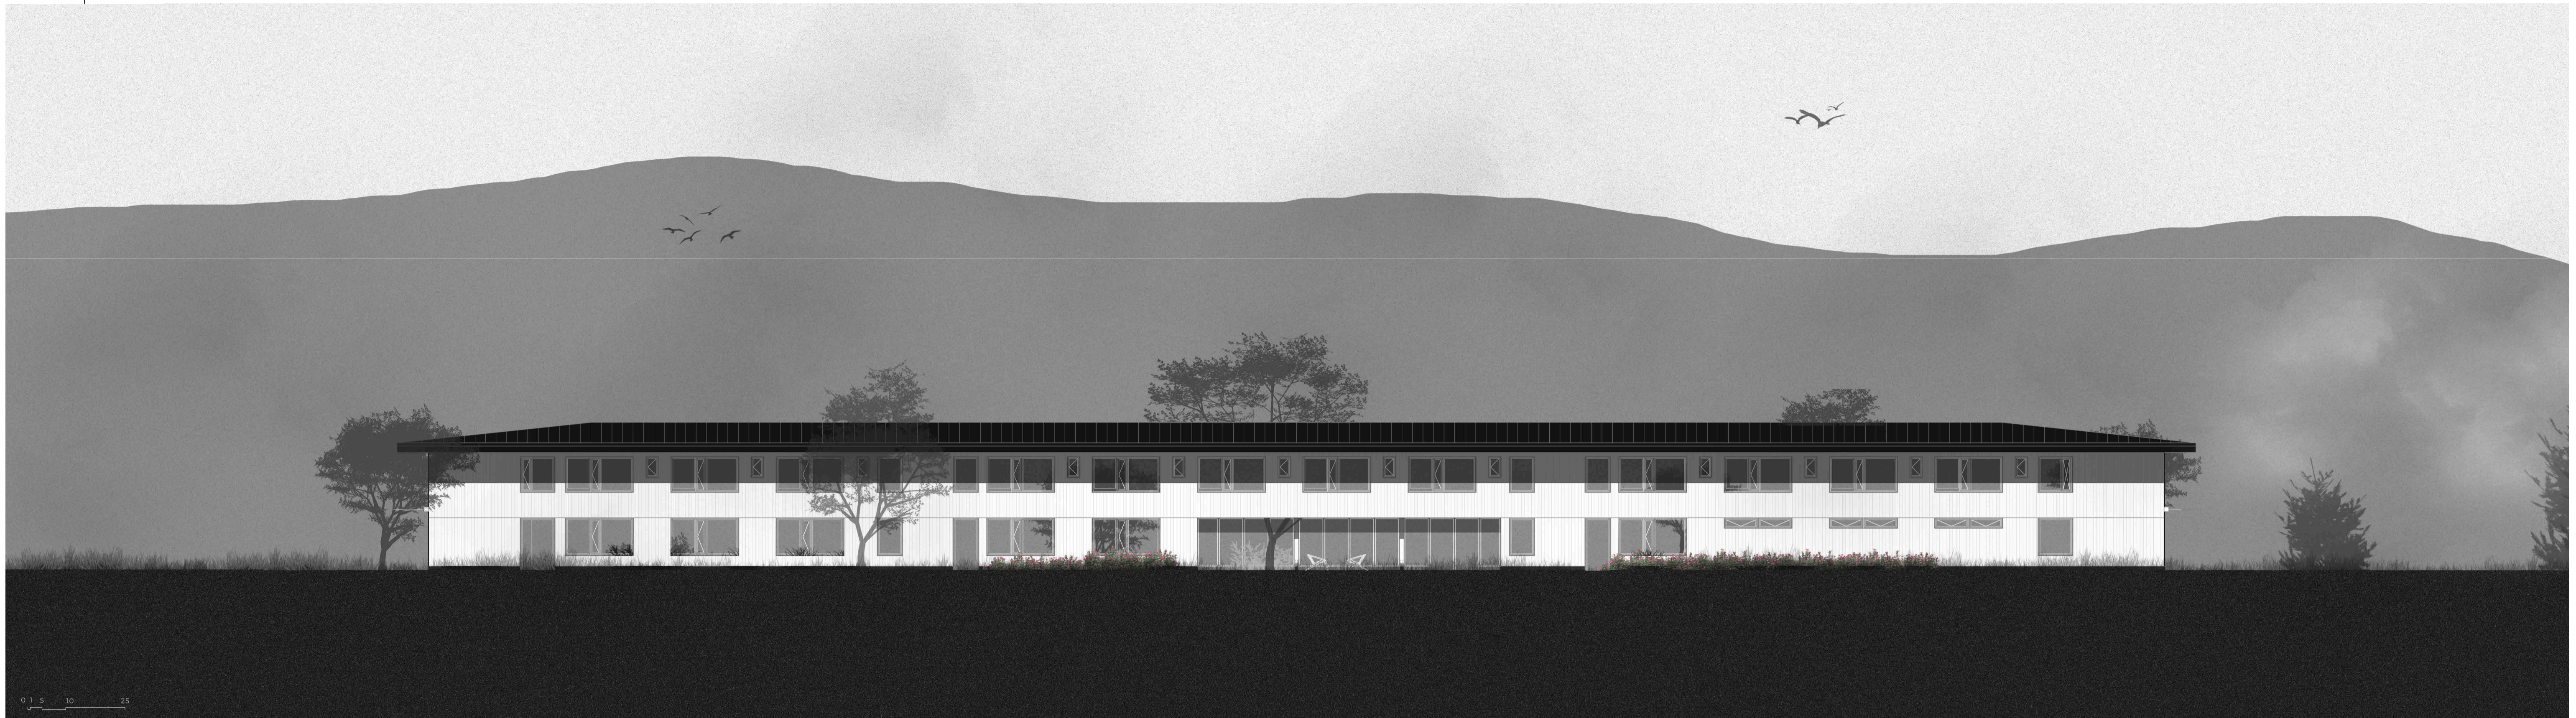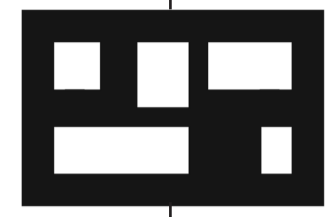

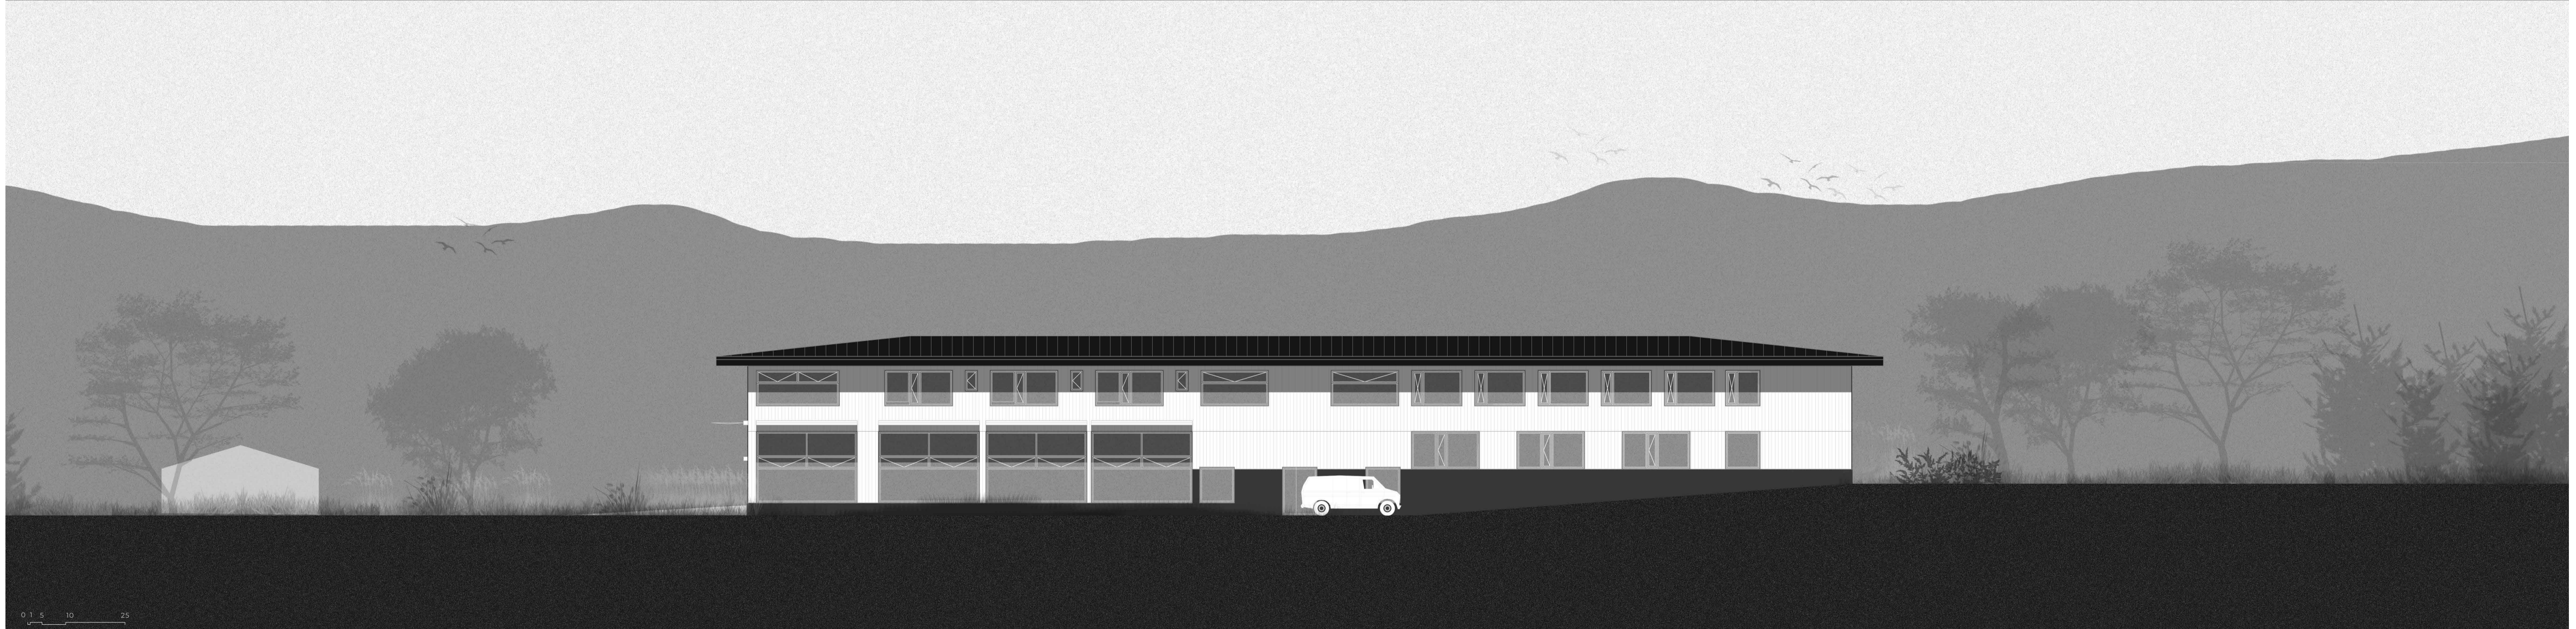

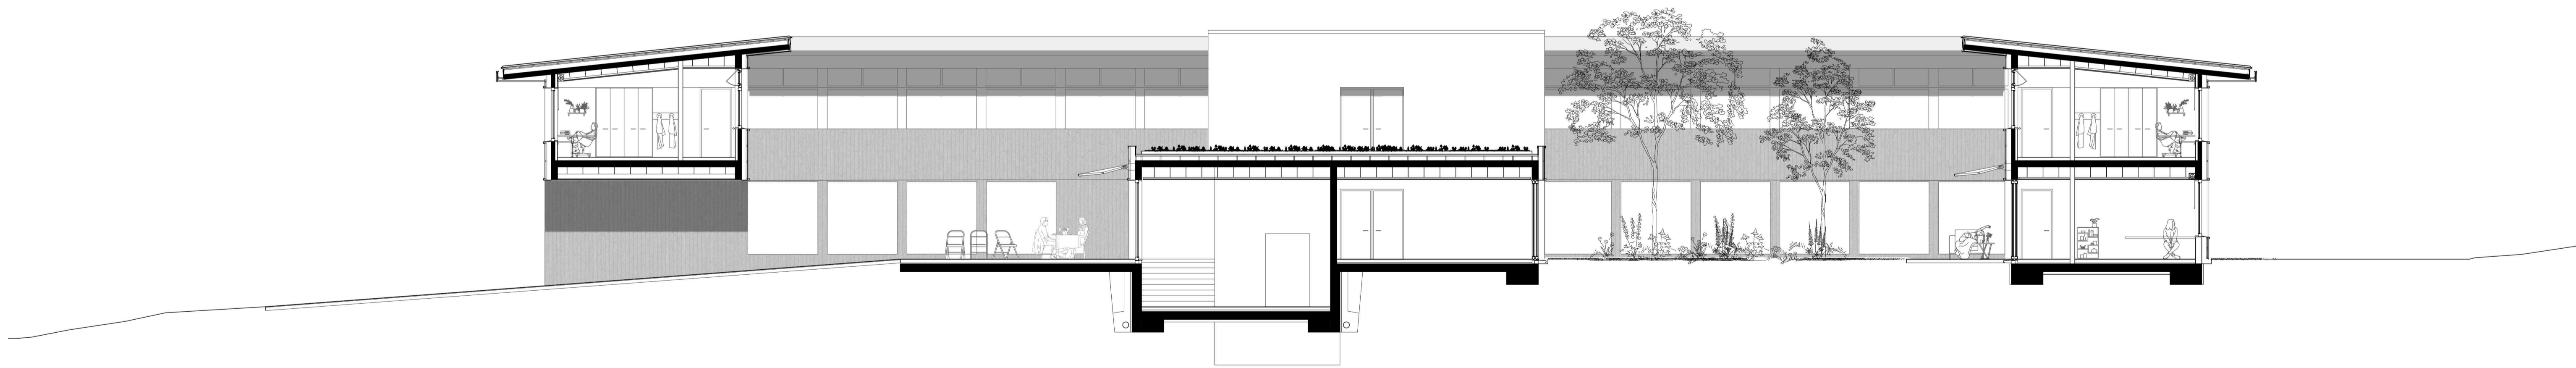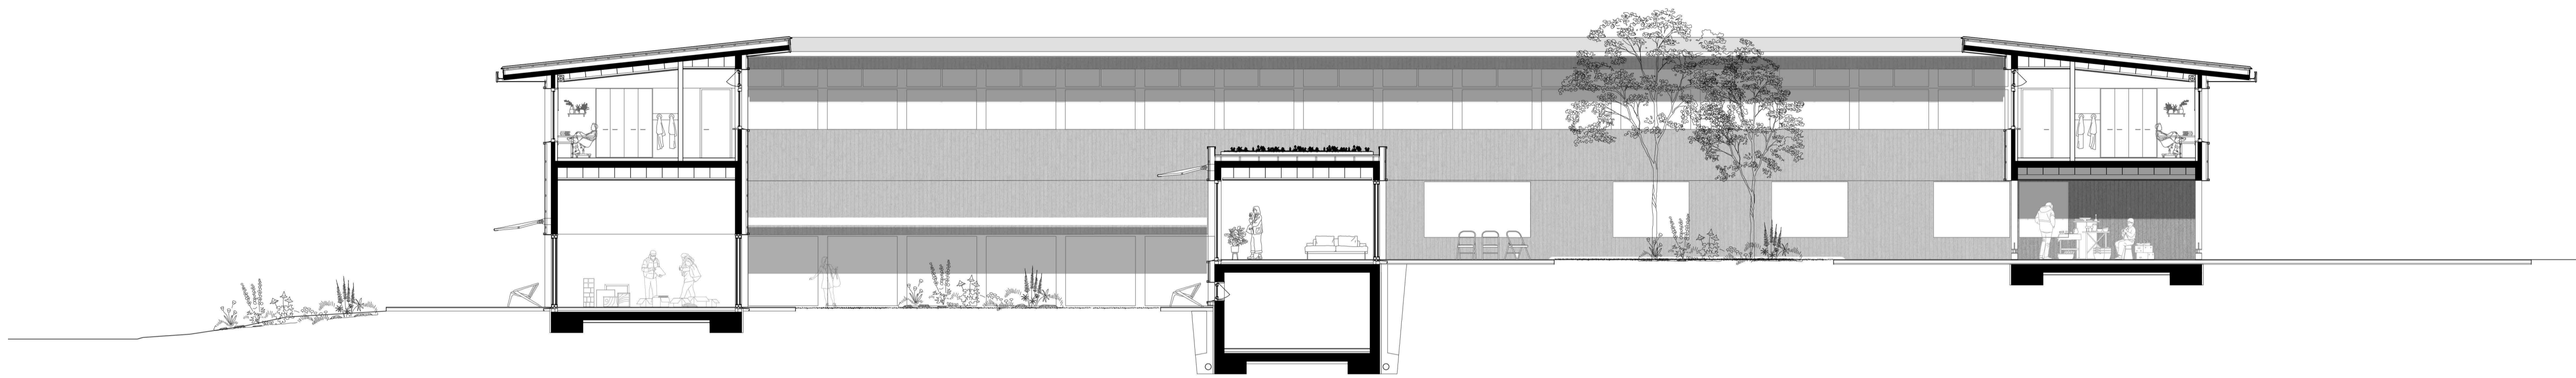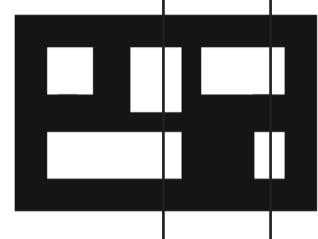

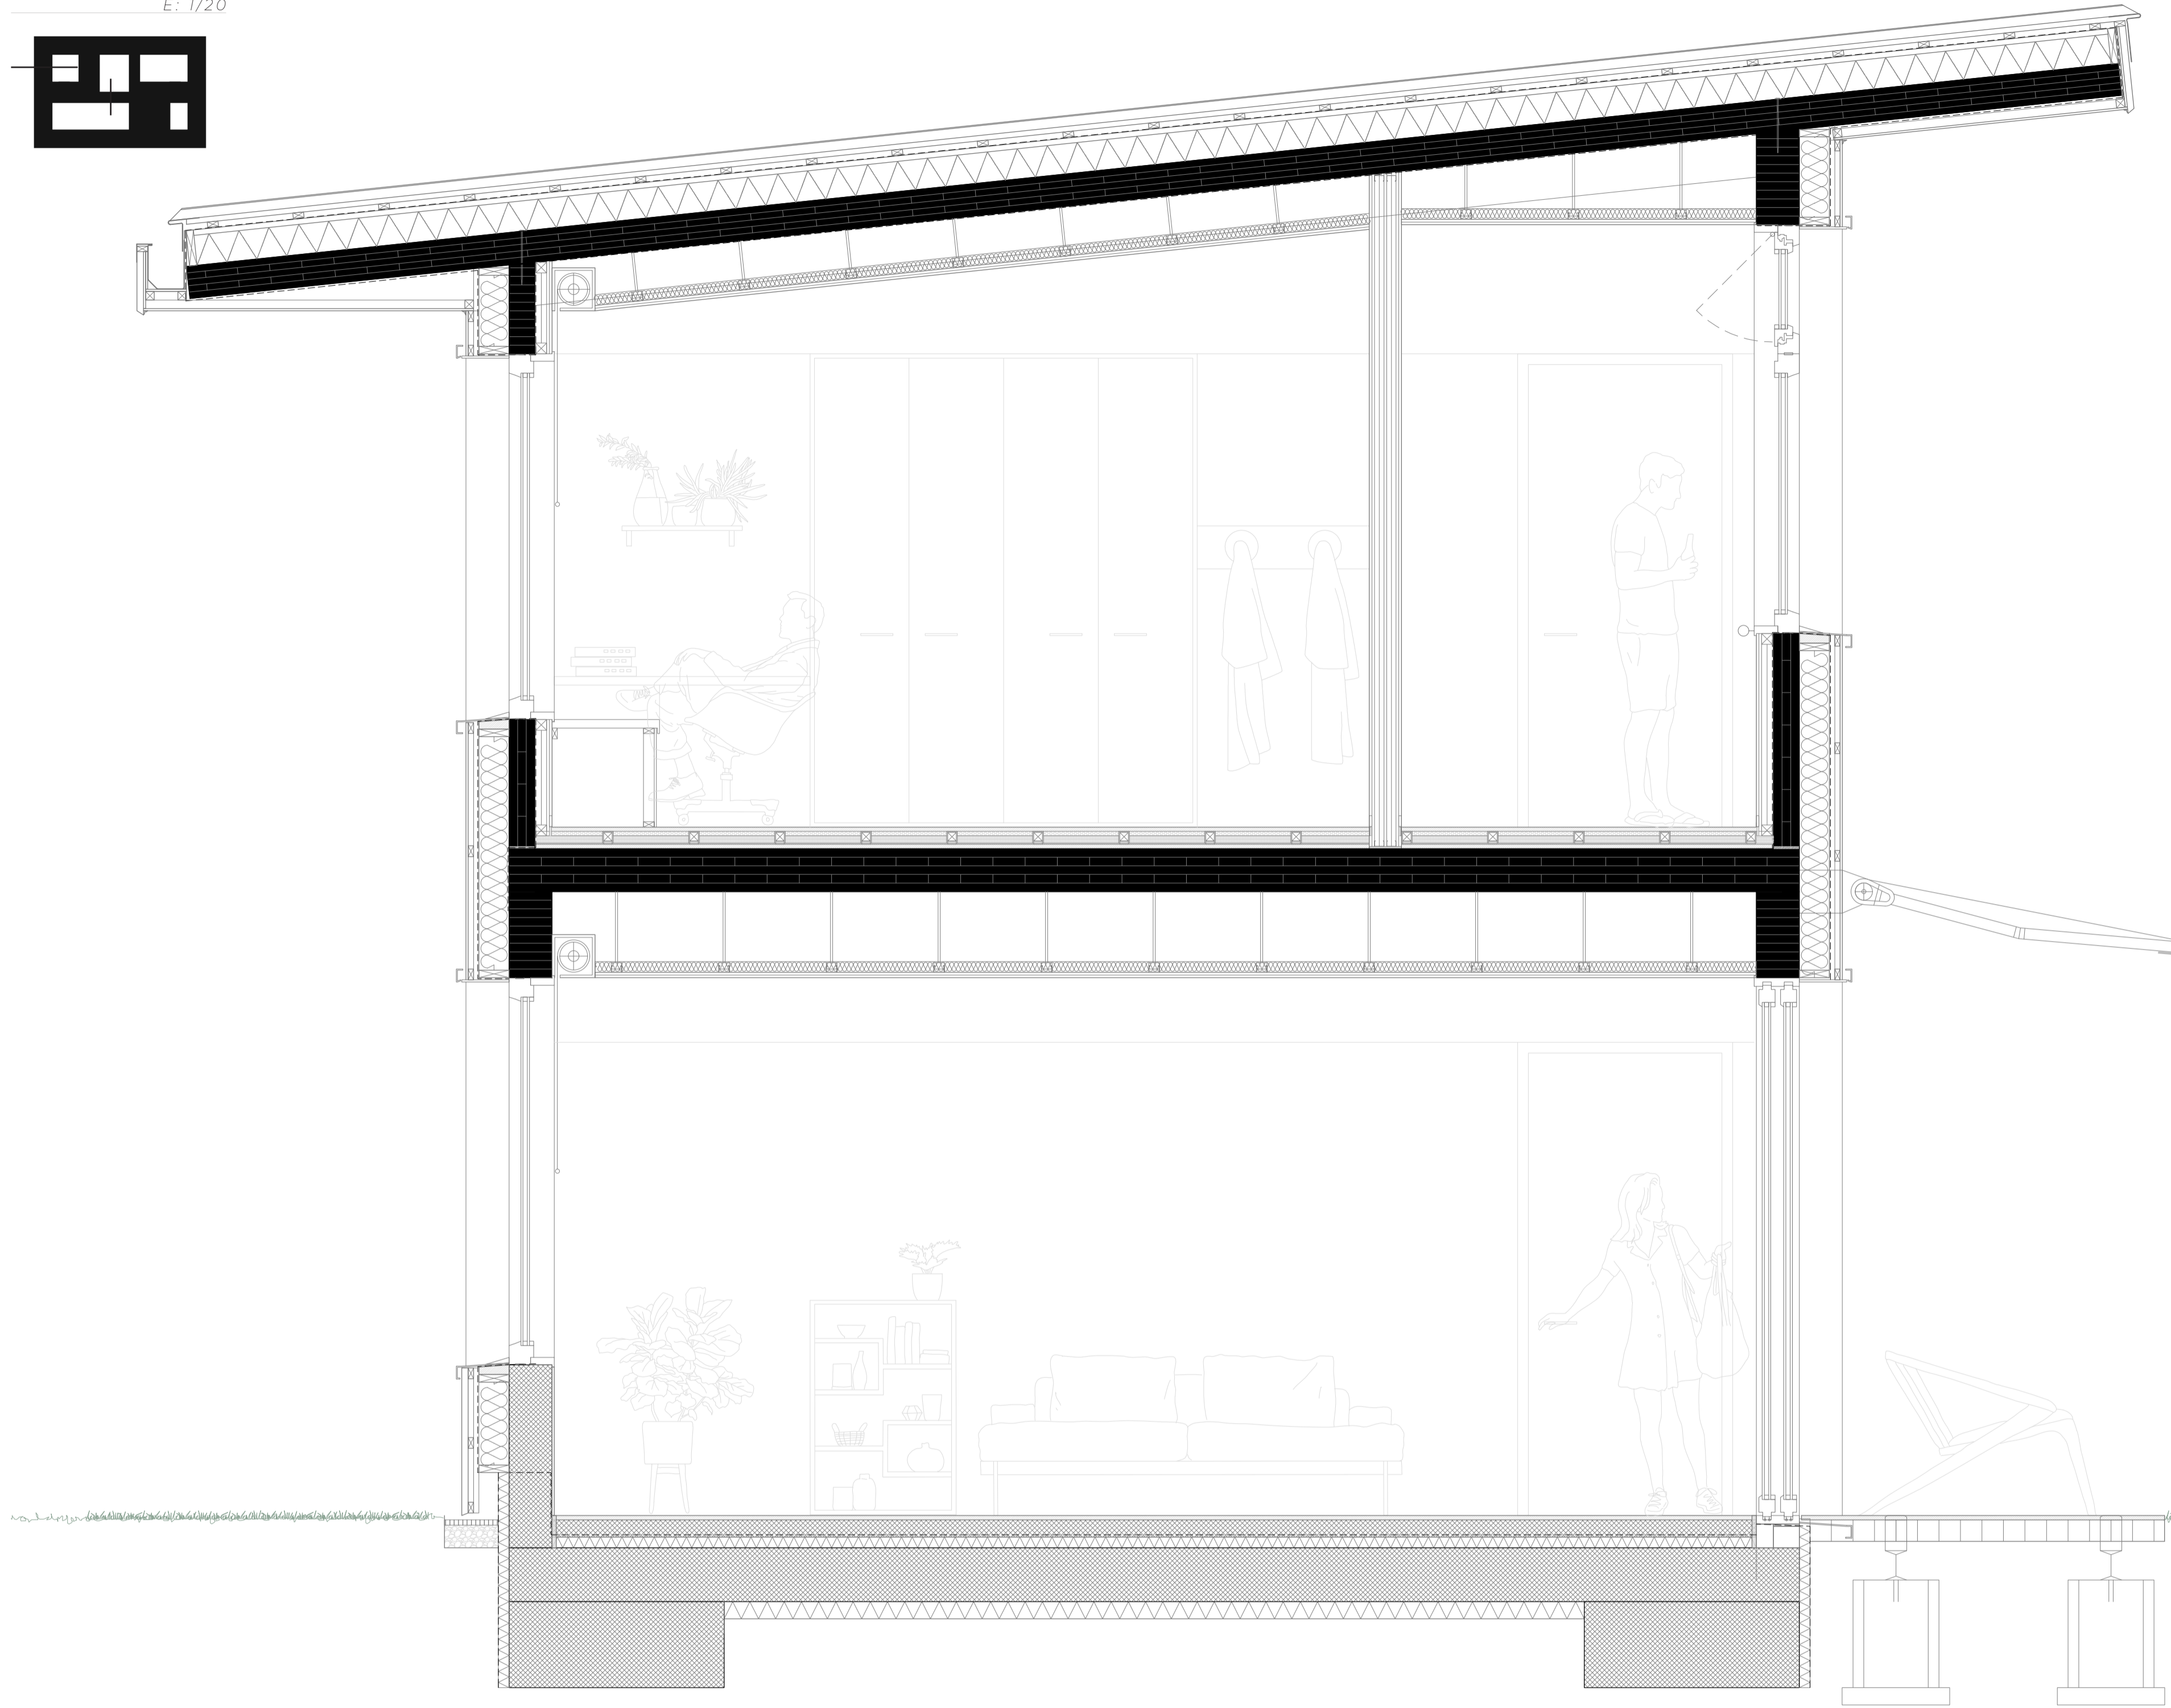

ESTALKIA: inklinatua

CLT panelak - 150 mm (30 + 30 + 30 + 30)

Isolatzaila - poliestireno extruitua, 140mm
 Azpiegitura - pinua, 35 x 160mm
 Lamina iragazgaitza
 Arrastrelak - alertzea, 25 x 50mm
 Zinca eusteko oholak - 25 mm
 Zinc - 0.6mm

Kanaloia - zinc
 Arrastrelak - 40 x 40mm
 Zurezko panelak - 20mm

Tirafondo
 Lamina iragazgaitza
 Isolatzaila - zuntz minerala, 50 mm
 Akabera - zurezko oholak

FATXADA

Isolatzaila - zuntz minerala, 140mm
 Azpiegitura - pinua, 35 x 140mm
 Lamina iragazgaitza
 Arrastrelak - alertzea, 25 x 50mm
 Estaldura - alertzea, lama bertikalak

CLT panelak - 120mm (40 + 40 + 40)

Isolatzaila - zuntz minerala, 50 mm
 Akabera - zurezko oholak

LEIHOAK

Aluminiozko estaldura
 Zurezko arrotzeriak
 Toldoa

TABIKEAK

Azpiegitura metalikoa + Pladur - 150 mm

FORJATUA


CLT panelak - 200 mm (40 + 40 + 40 + 40 + 40)
 Habeak - zur laminatu enkolatua, 400 x 200mm

Banda elastikoa
 Zoladura: zurezko akabera + artile minerala + hareta + polietilenoa

Sabai faltua - Pladur 12.5mm x2

ZOLARRIA

Zoladura: zurezko entarimatu
 Kompresio geruza - 100mm
 Lamina iragazgaitza
 Isolatzaila - poliestireno extruitua, 80mm
 Legarra

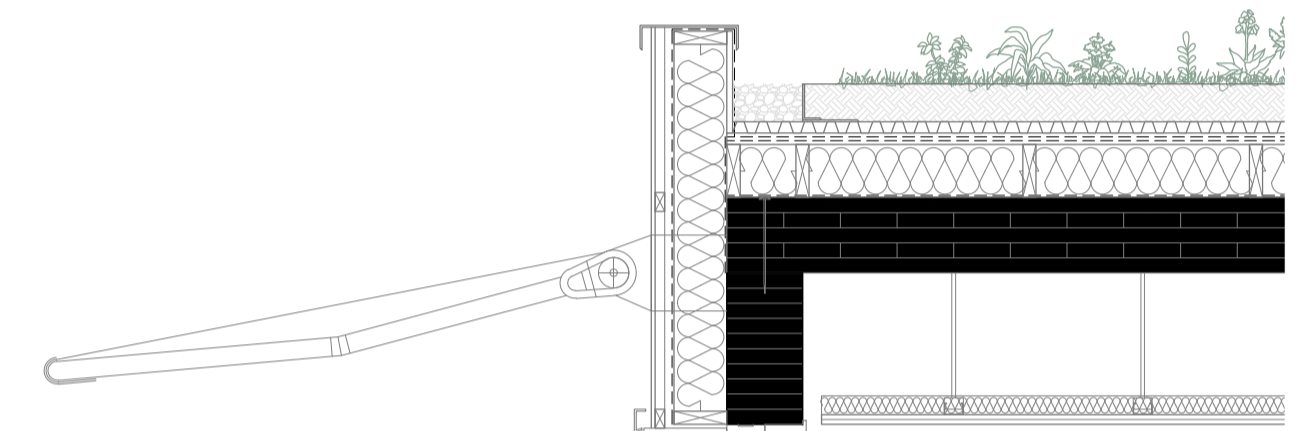

ESTALKIA: begetala

CLT panelak - 200 mm (40 + 40 + 40 + 40 + 40)
 Habeak - zur laminatu enkolatua, 400 x 200mm
 Tirafondo

Geruza begetala - substratua, 100mm
 Legarra - 80mm
 Perfil metalikoak
 Lamina geotextila + dreñaia
 Lamina iragazgaitza
 Isolatzaila - poliestireno extruitua, 140mm
 Azpiegitura - pinua, 35 x 140mm

