


— — — LÍMITE SECTOR "AG.I.2 AGOTE 2"
— — — LÍMITE PARCELA P.II.2

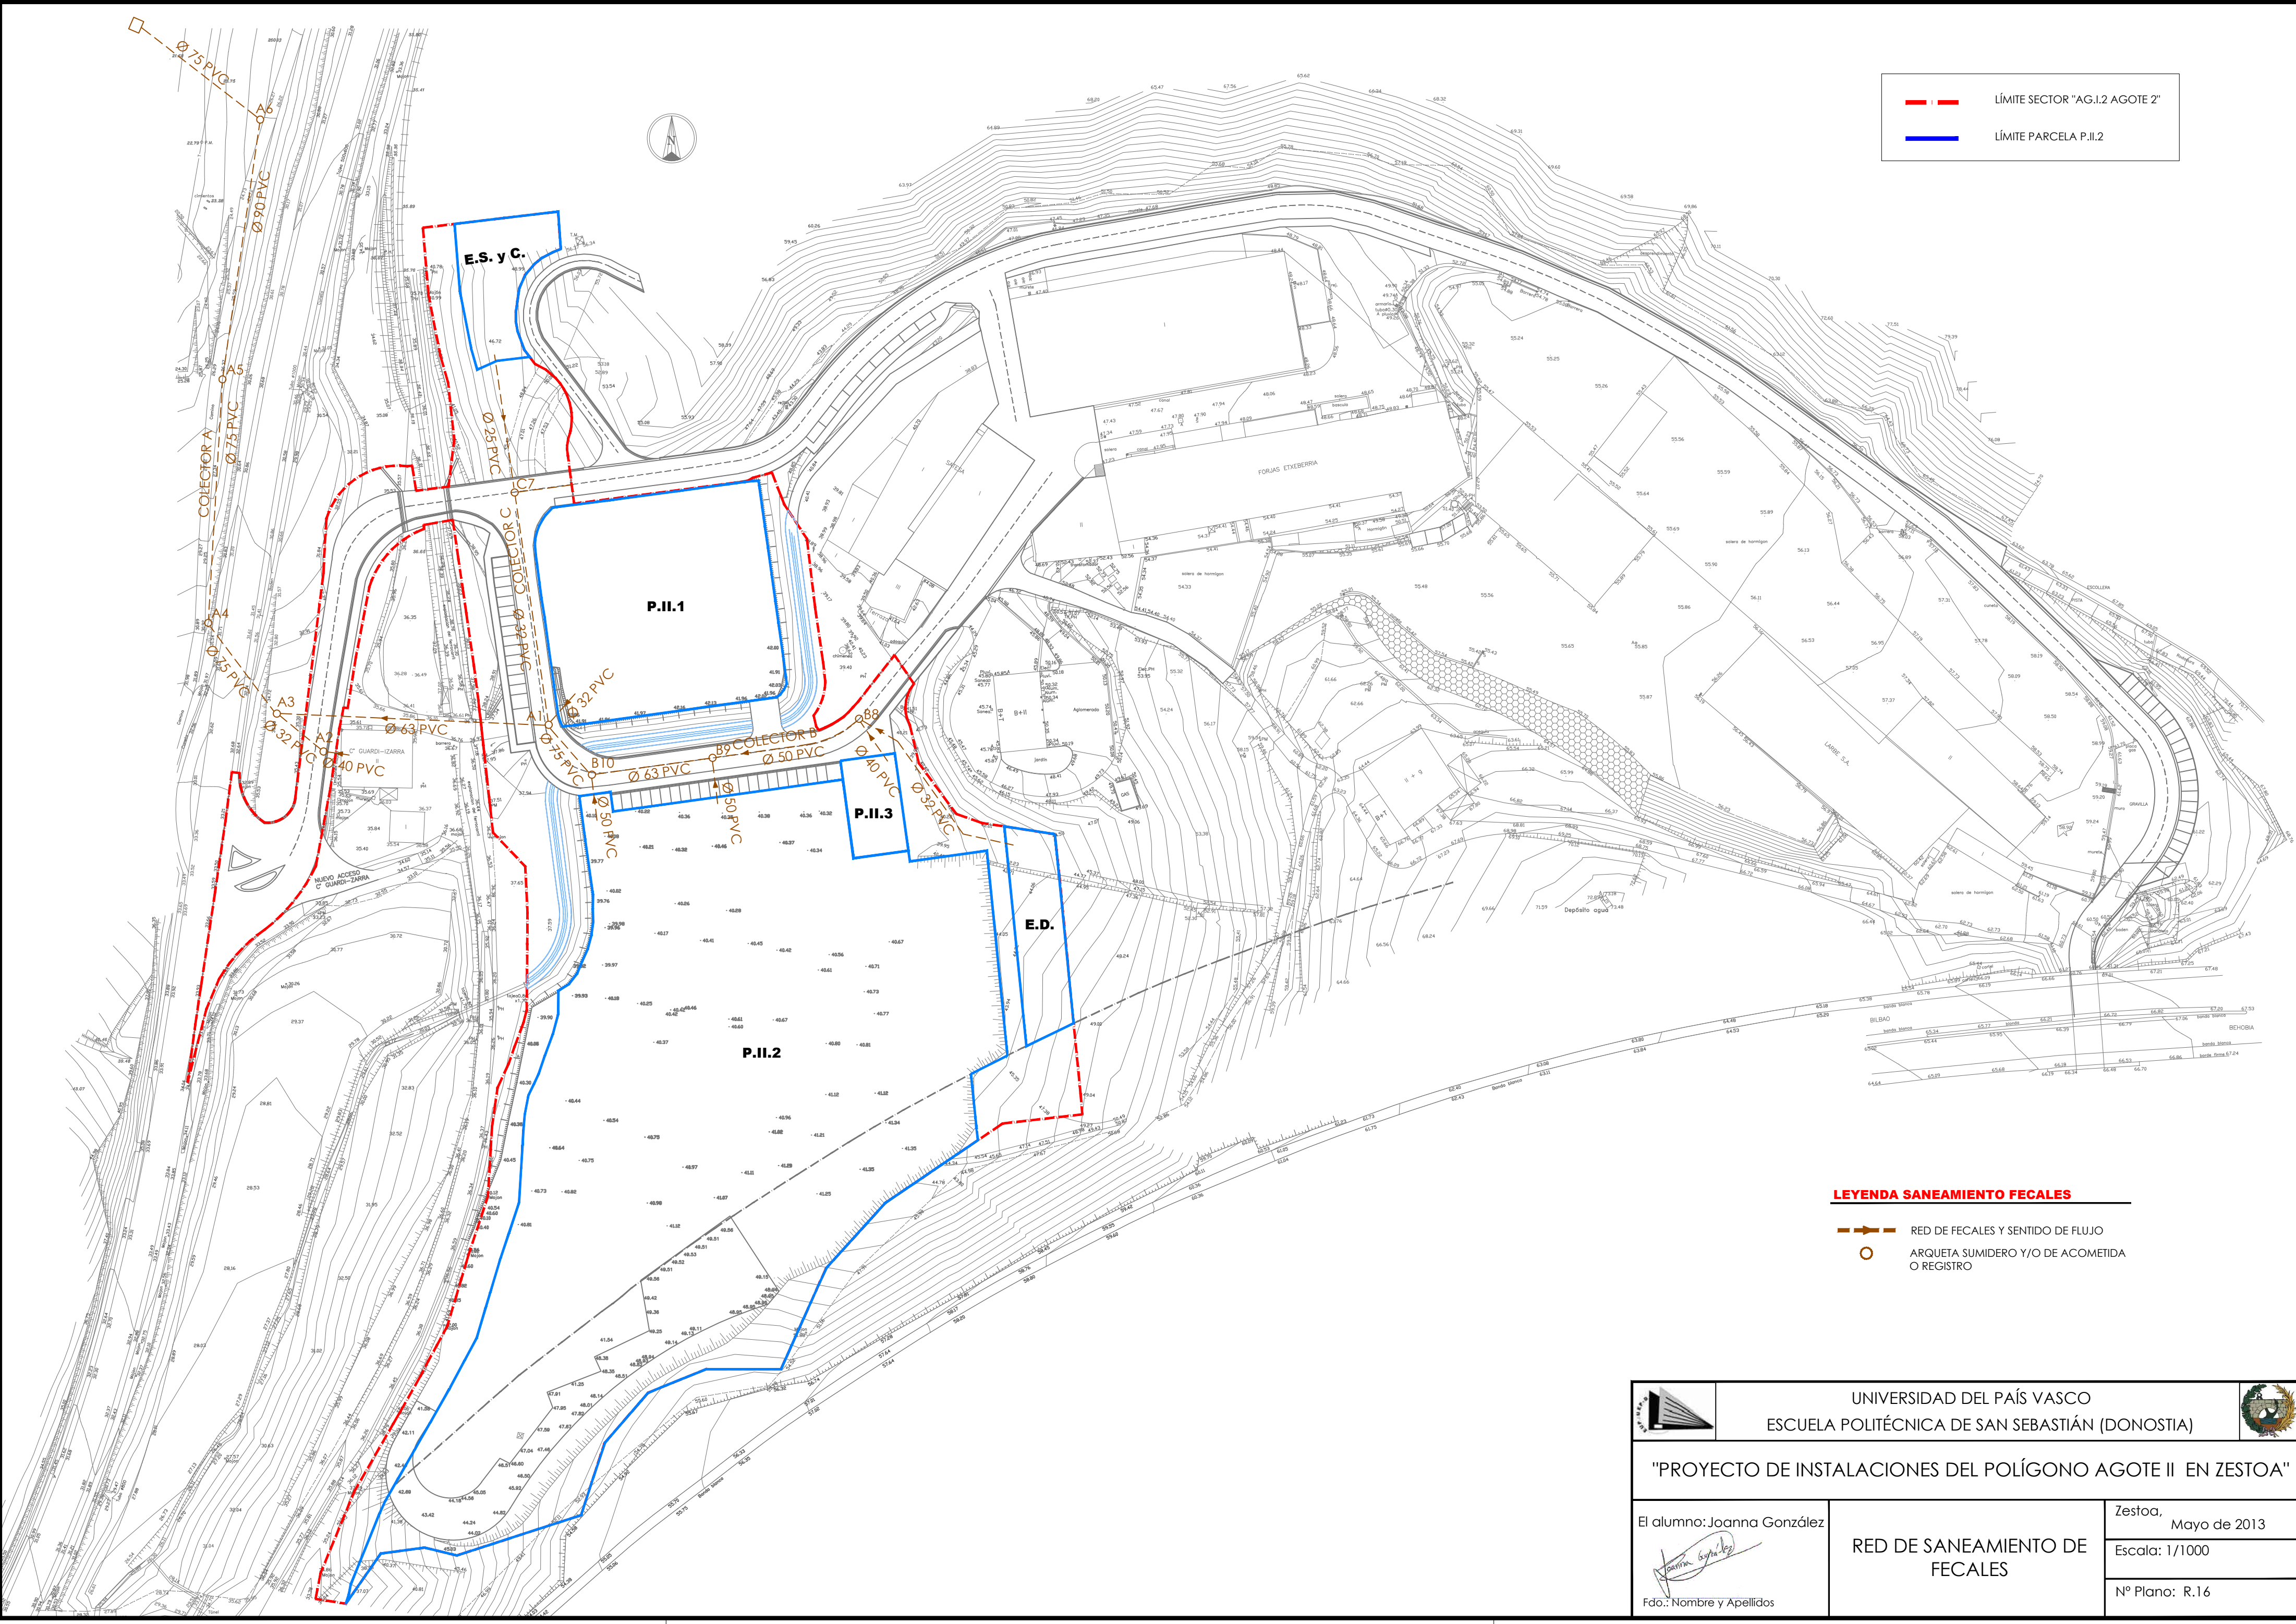

LEYENDA SANEAMIENTO FECALES

- RED DE FECALES Y SENTIDO DE FLUJO
- ARQUETA SUMIDERO Y/O DE ACOMETIDA O REGISTRO

	UNIVERSIDAD DEL PAÍS VASCO ESCUELA POLITÉCNICA DE SAN SEBASTIÁN (DONOSTIA)	
"PROYECTO DE INSTALACIONES DEL POLÍGONO AGOTE II EN ZESTOA"		
El alumno: Joanna González Fdo.: Nombre y Apellidos	RED DE SANEAMIENTO DE FECALES	Zestoa, Mayo de 2013 Escala: 1/1000 Nº Plano: R.16