


SECCION A-A




VISTA DE SALA TALLER



VISTA DE SALA EXPOSICIONES

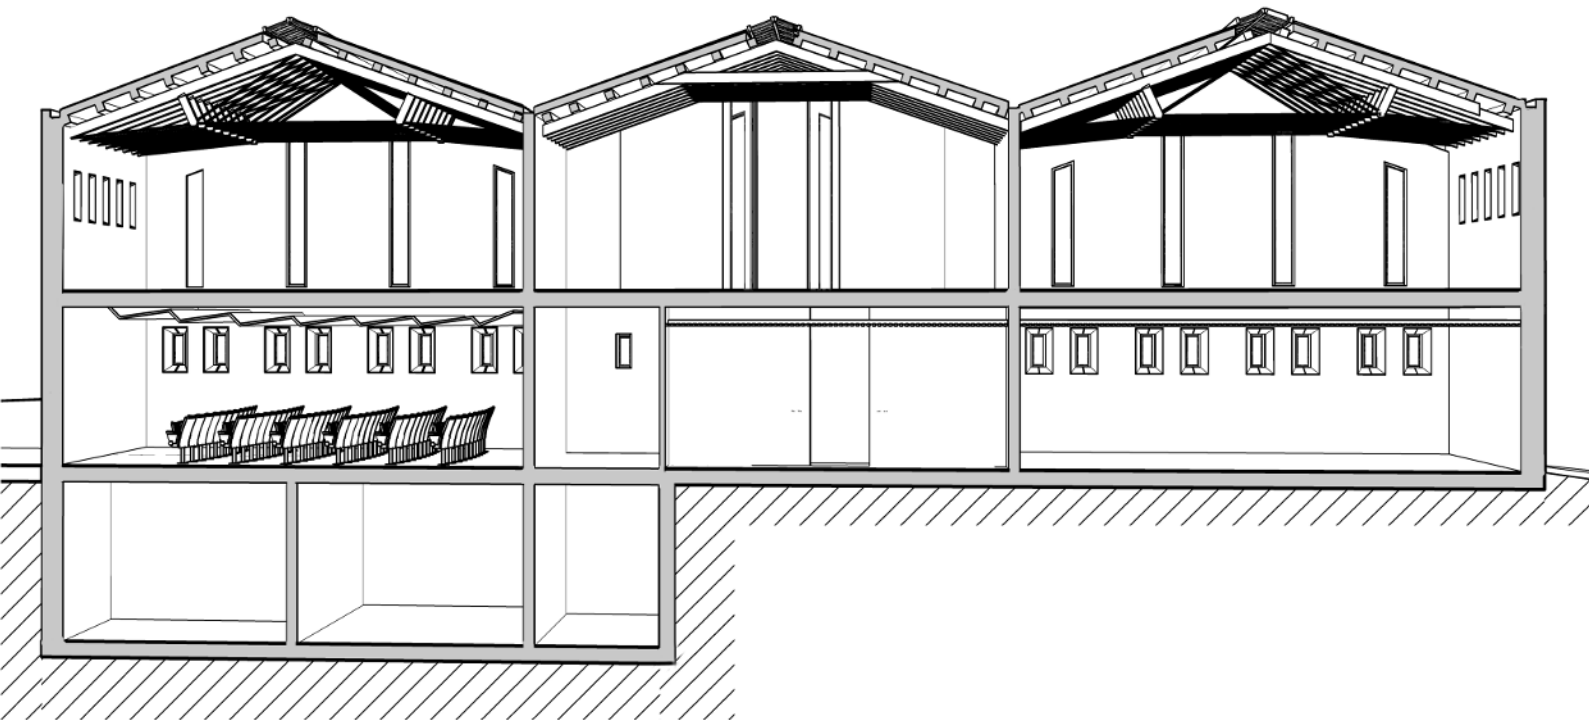

SECCION B-B

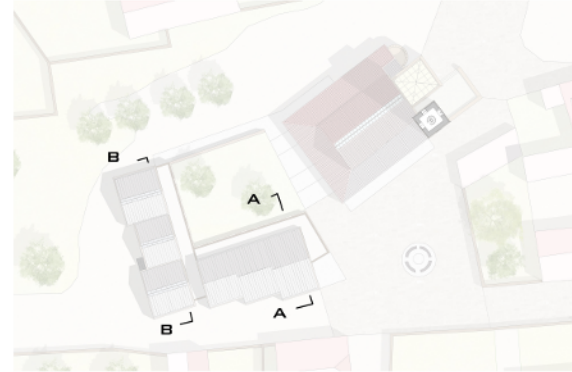


VISTA DE SALA EXPOSICIONES



VISTA DE SALA DE EXPOSICIONES



VISTA DE SALA DE EXPOSICIONES DESDE EL CORREDOR

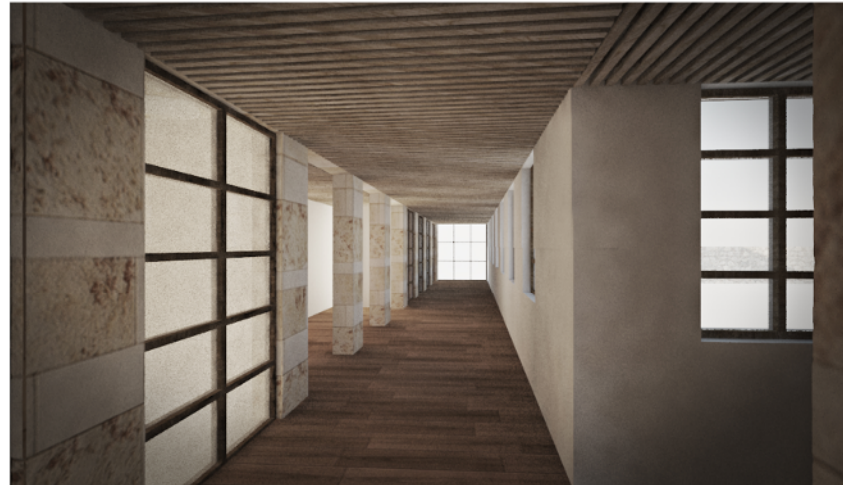

VISTA DE SALA DEL CORREDOR

ALUMNO: IGNACIO ANGULO ERCILLA
 DIRECTOR: ALBERTO USTARROZ CALATAYUD
 TFG JULIO 2014 / 2015 E.T.S.A.S.S.

