

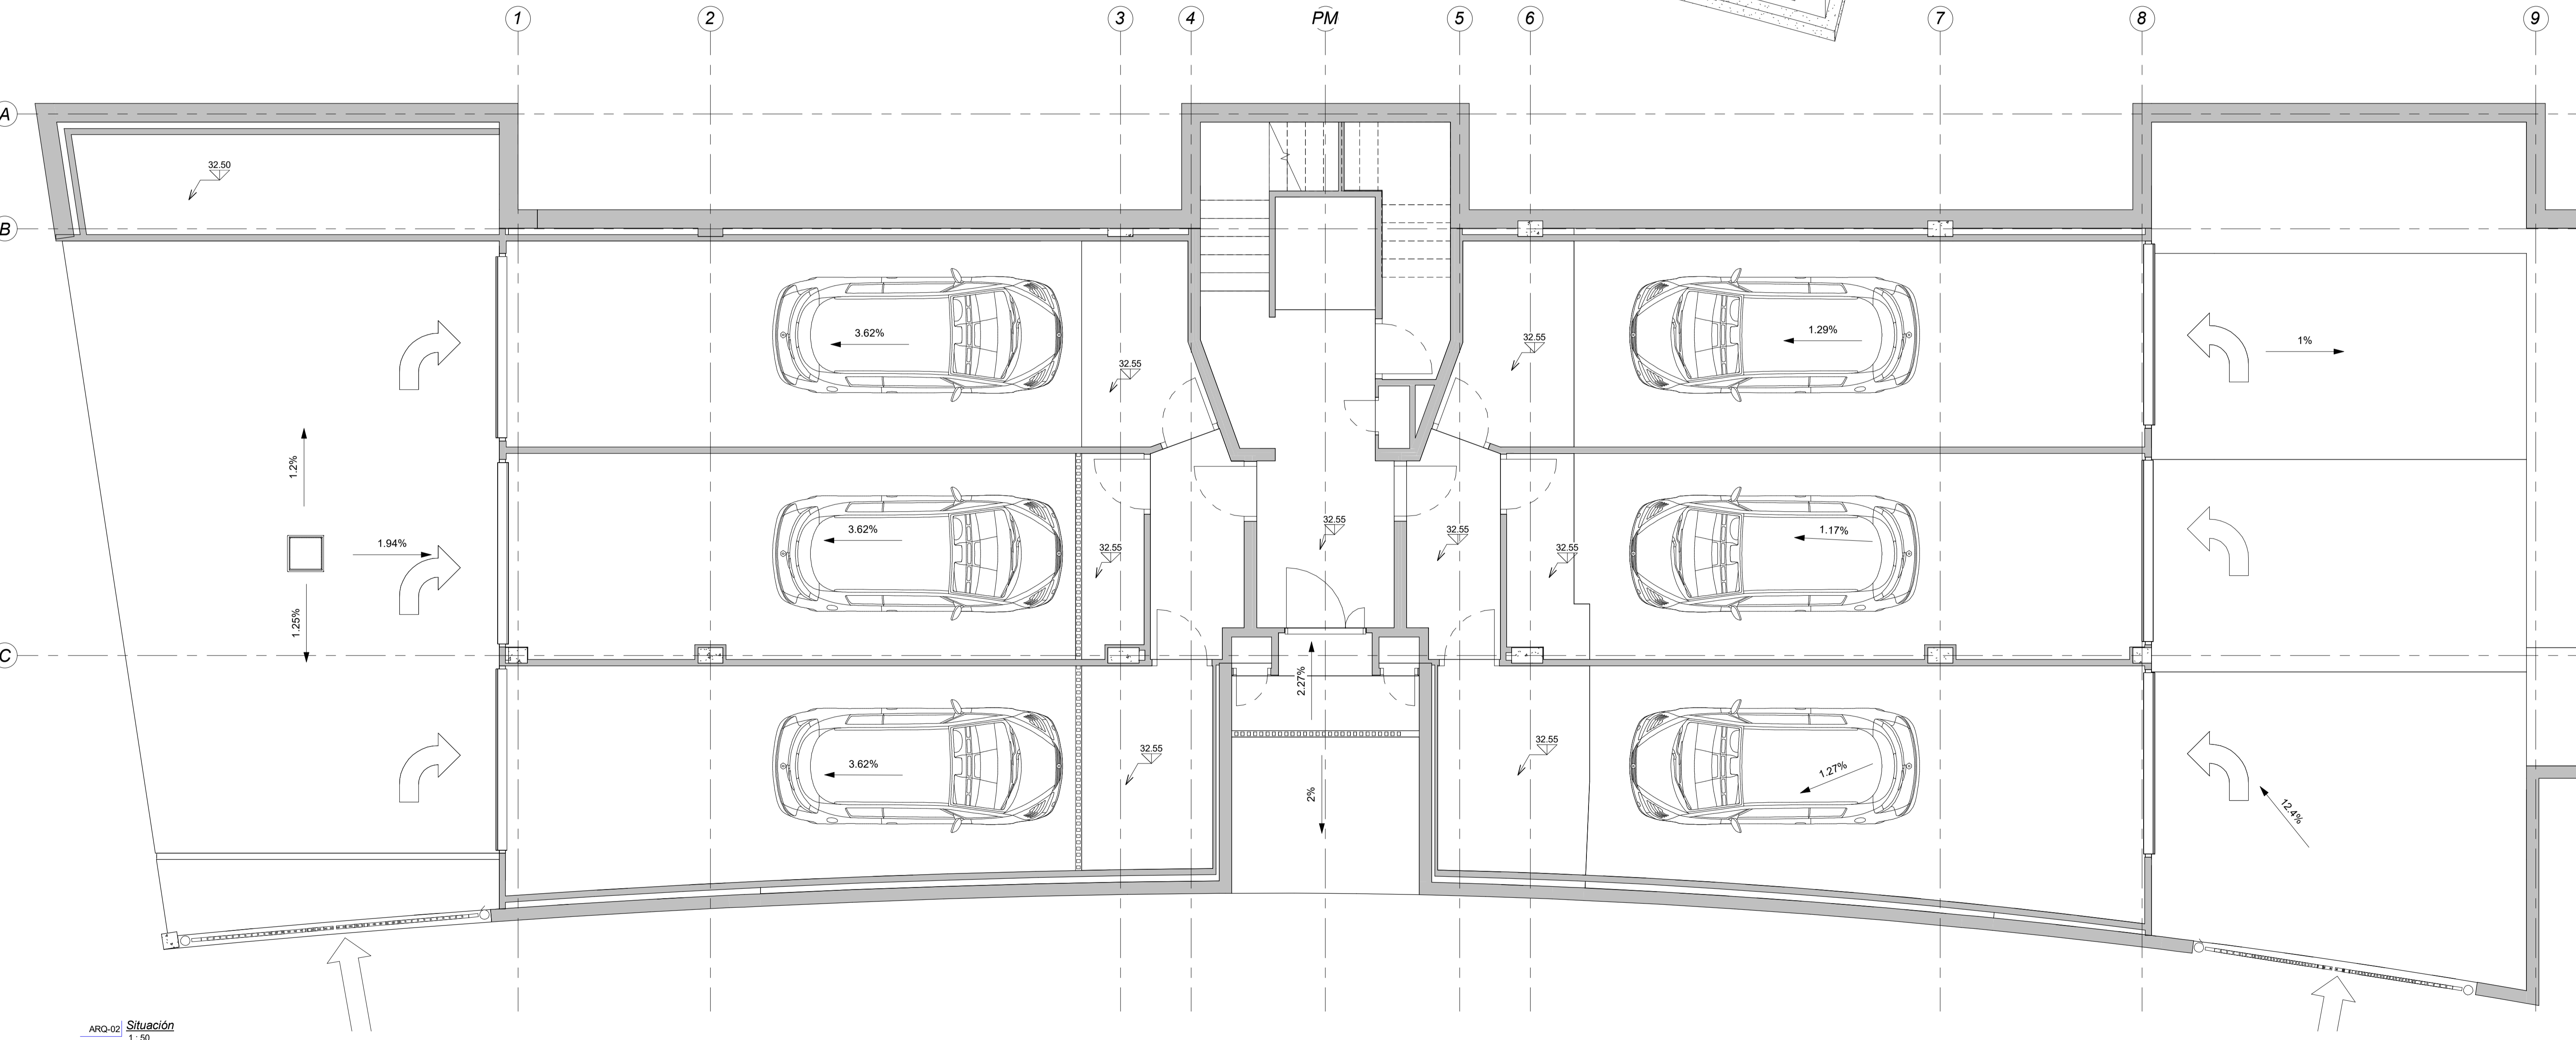


ARQ-02 3D_PB Acotado

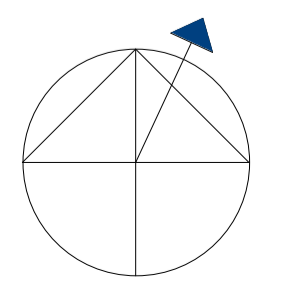

ARQ-02 Situación 1:50

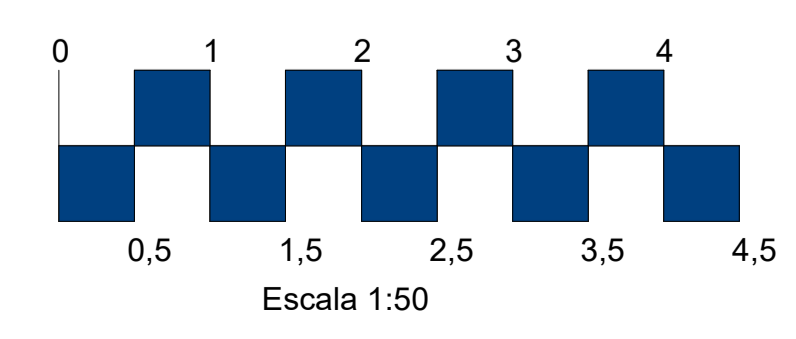

PB ACOTADA