

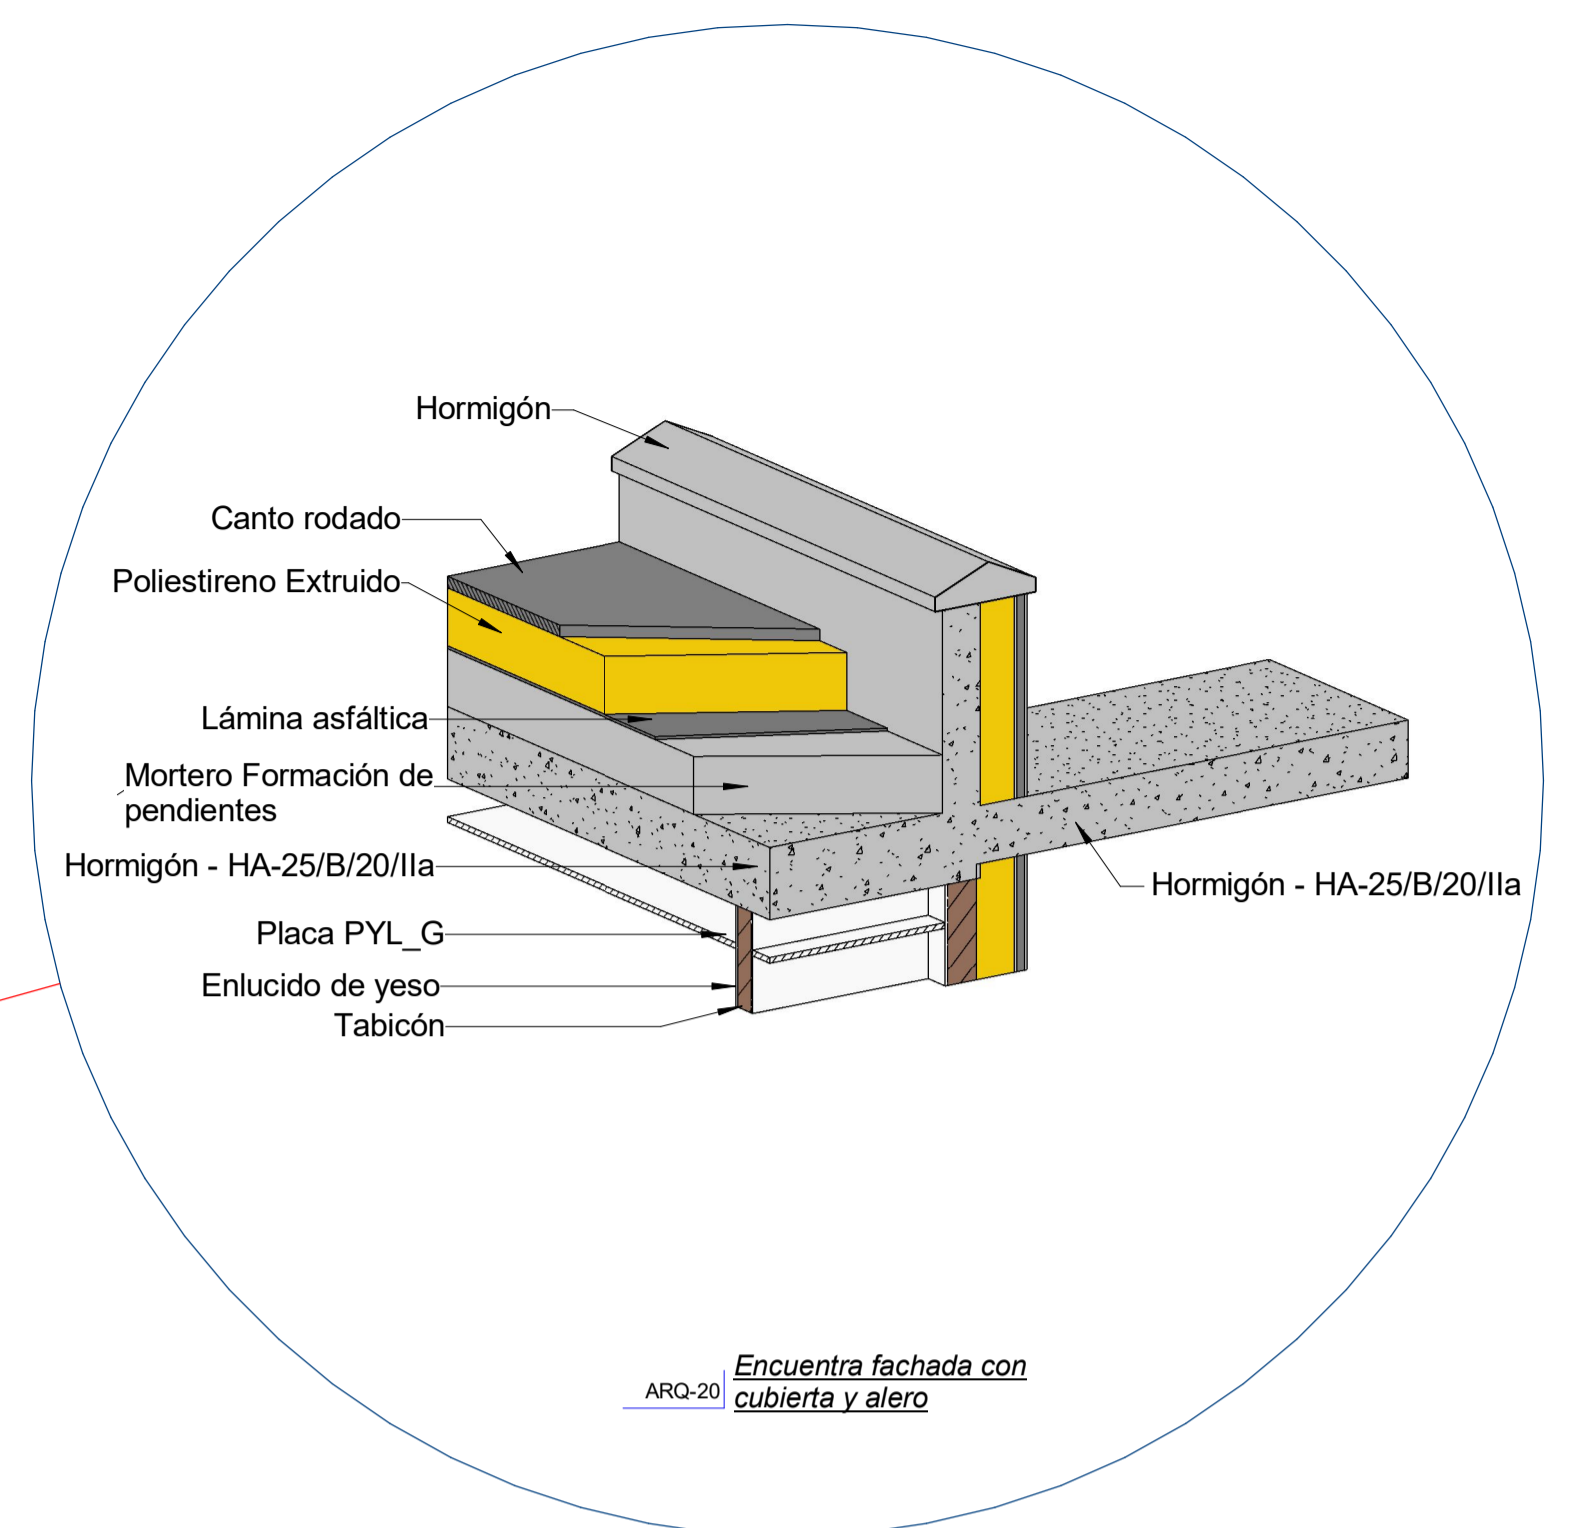
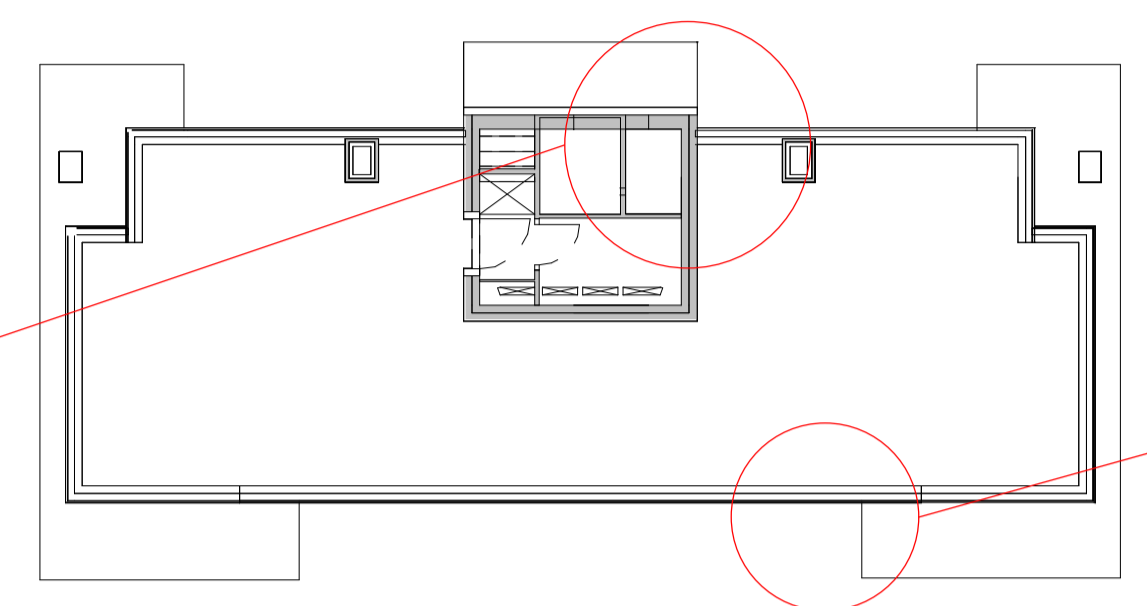



ARQ-20 *Encuentro cubierta con caja de ascensor*

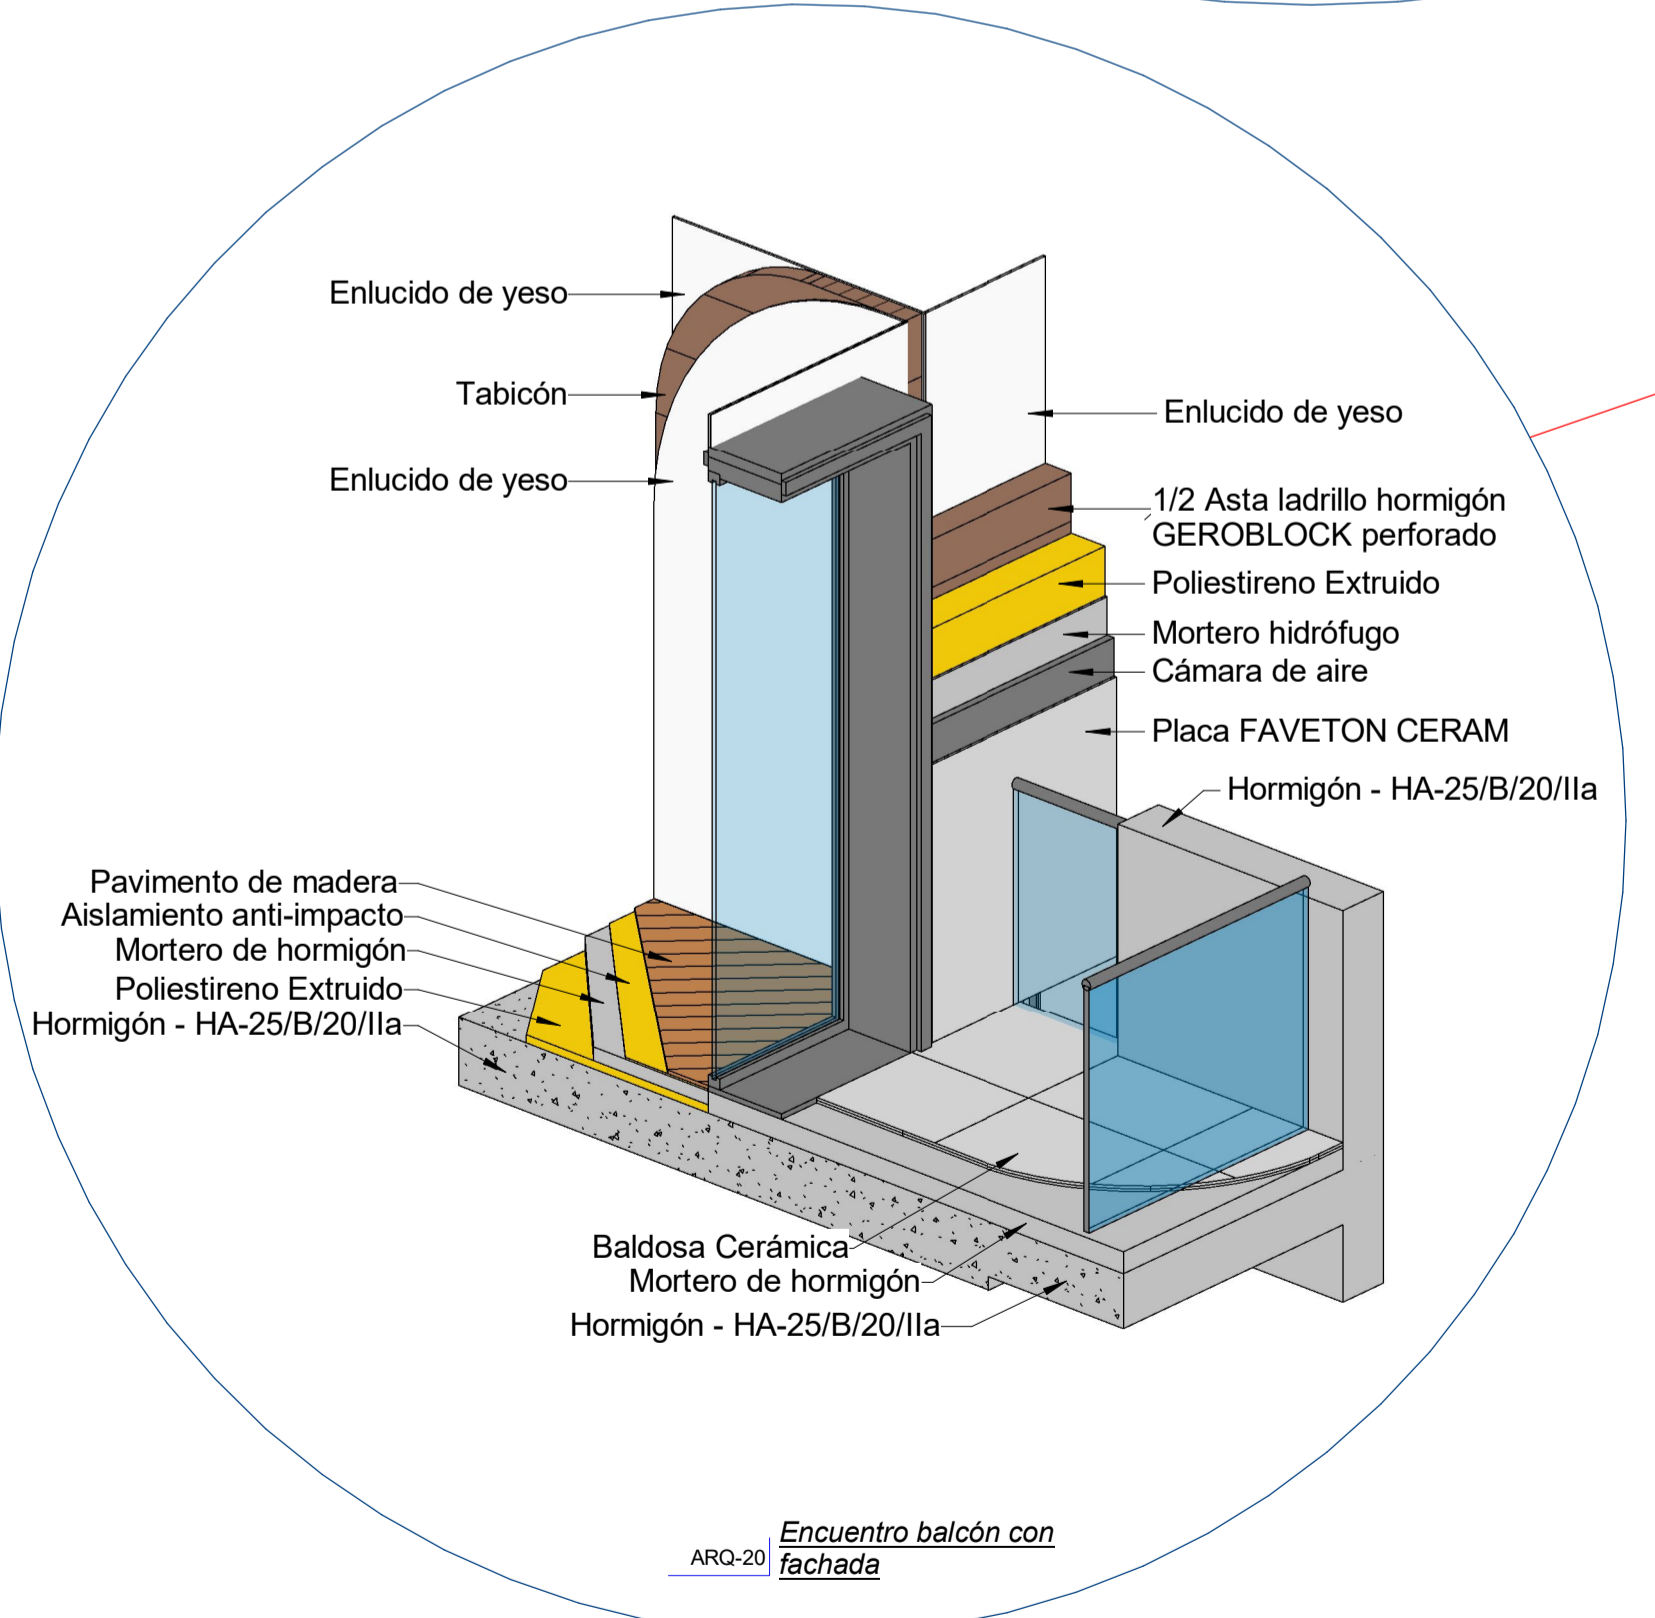


ARQ-20 *Encuentro fachada con cubierta y alero*

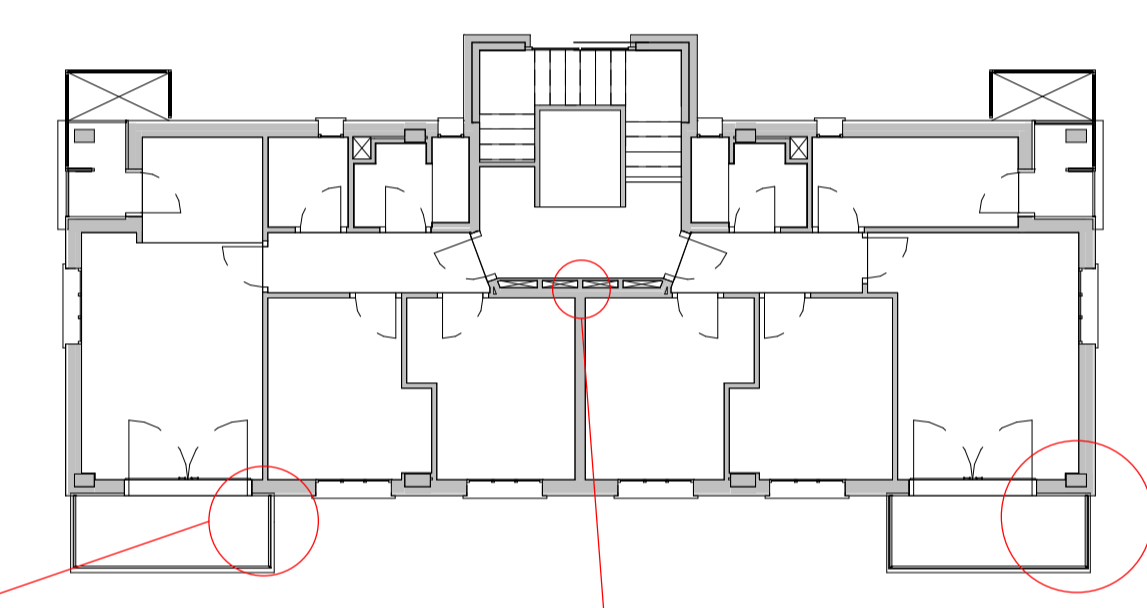

ARQ-20 *Encuentro balcón con fachada*

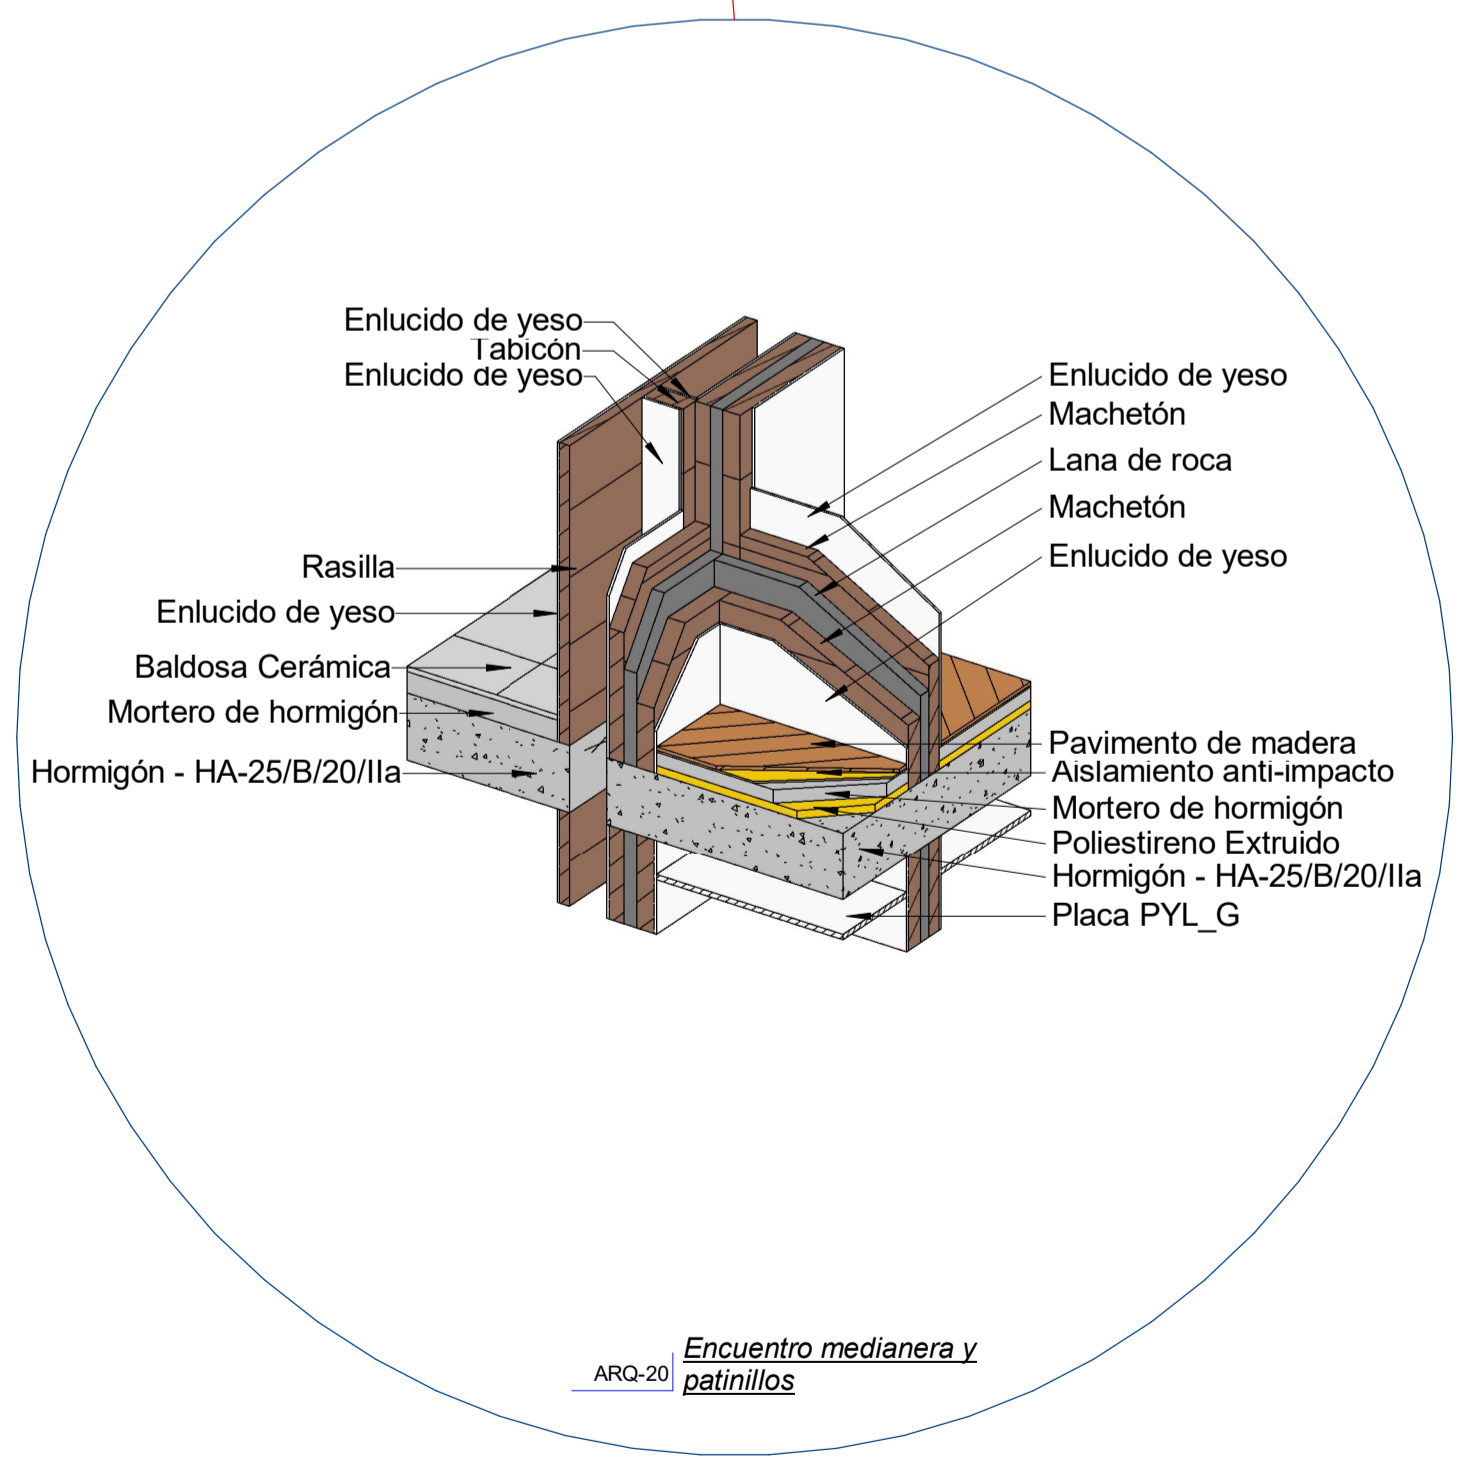

ARQ-20 *Encuentro medianera y patinillos*

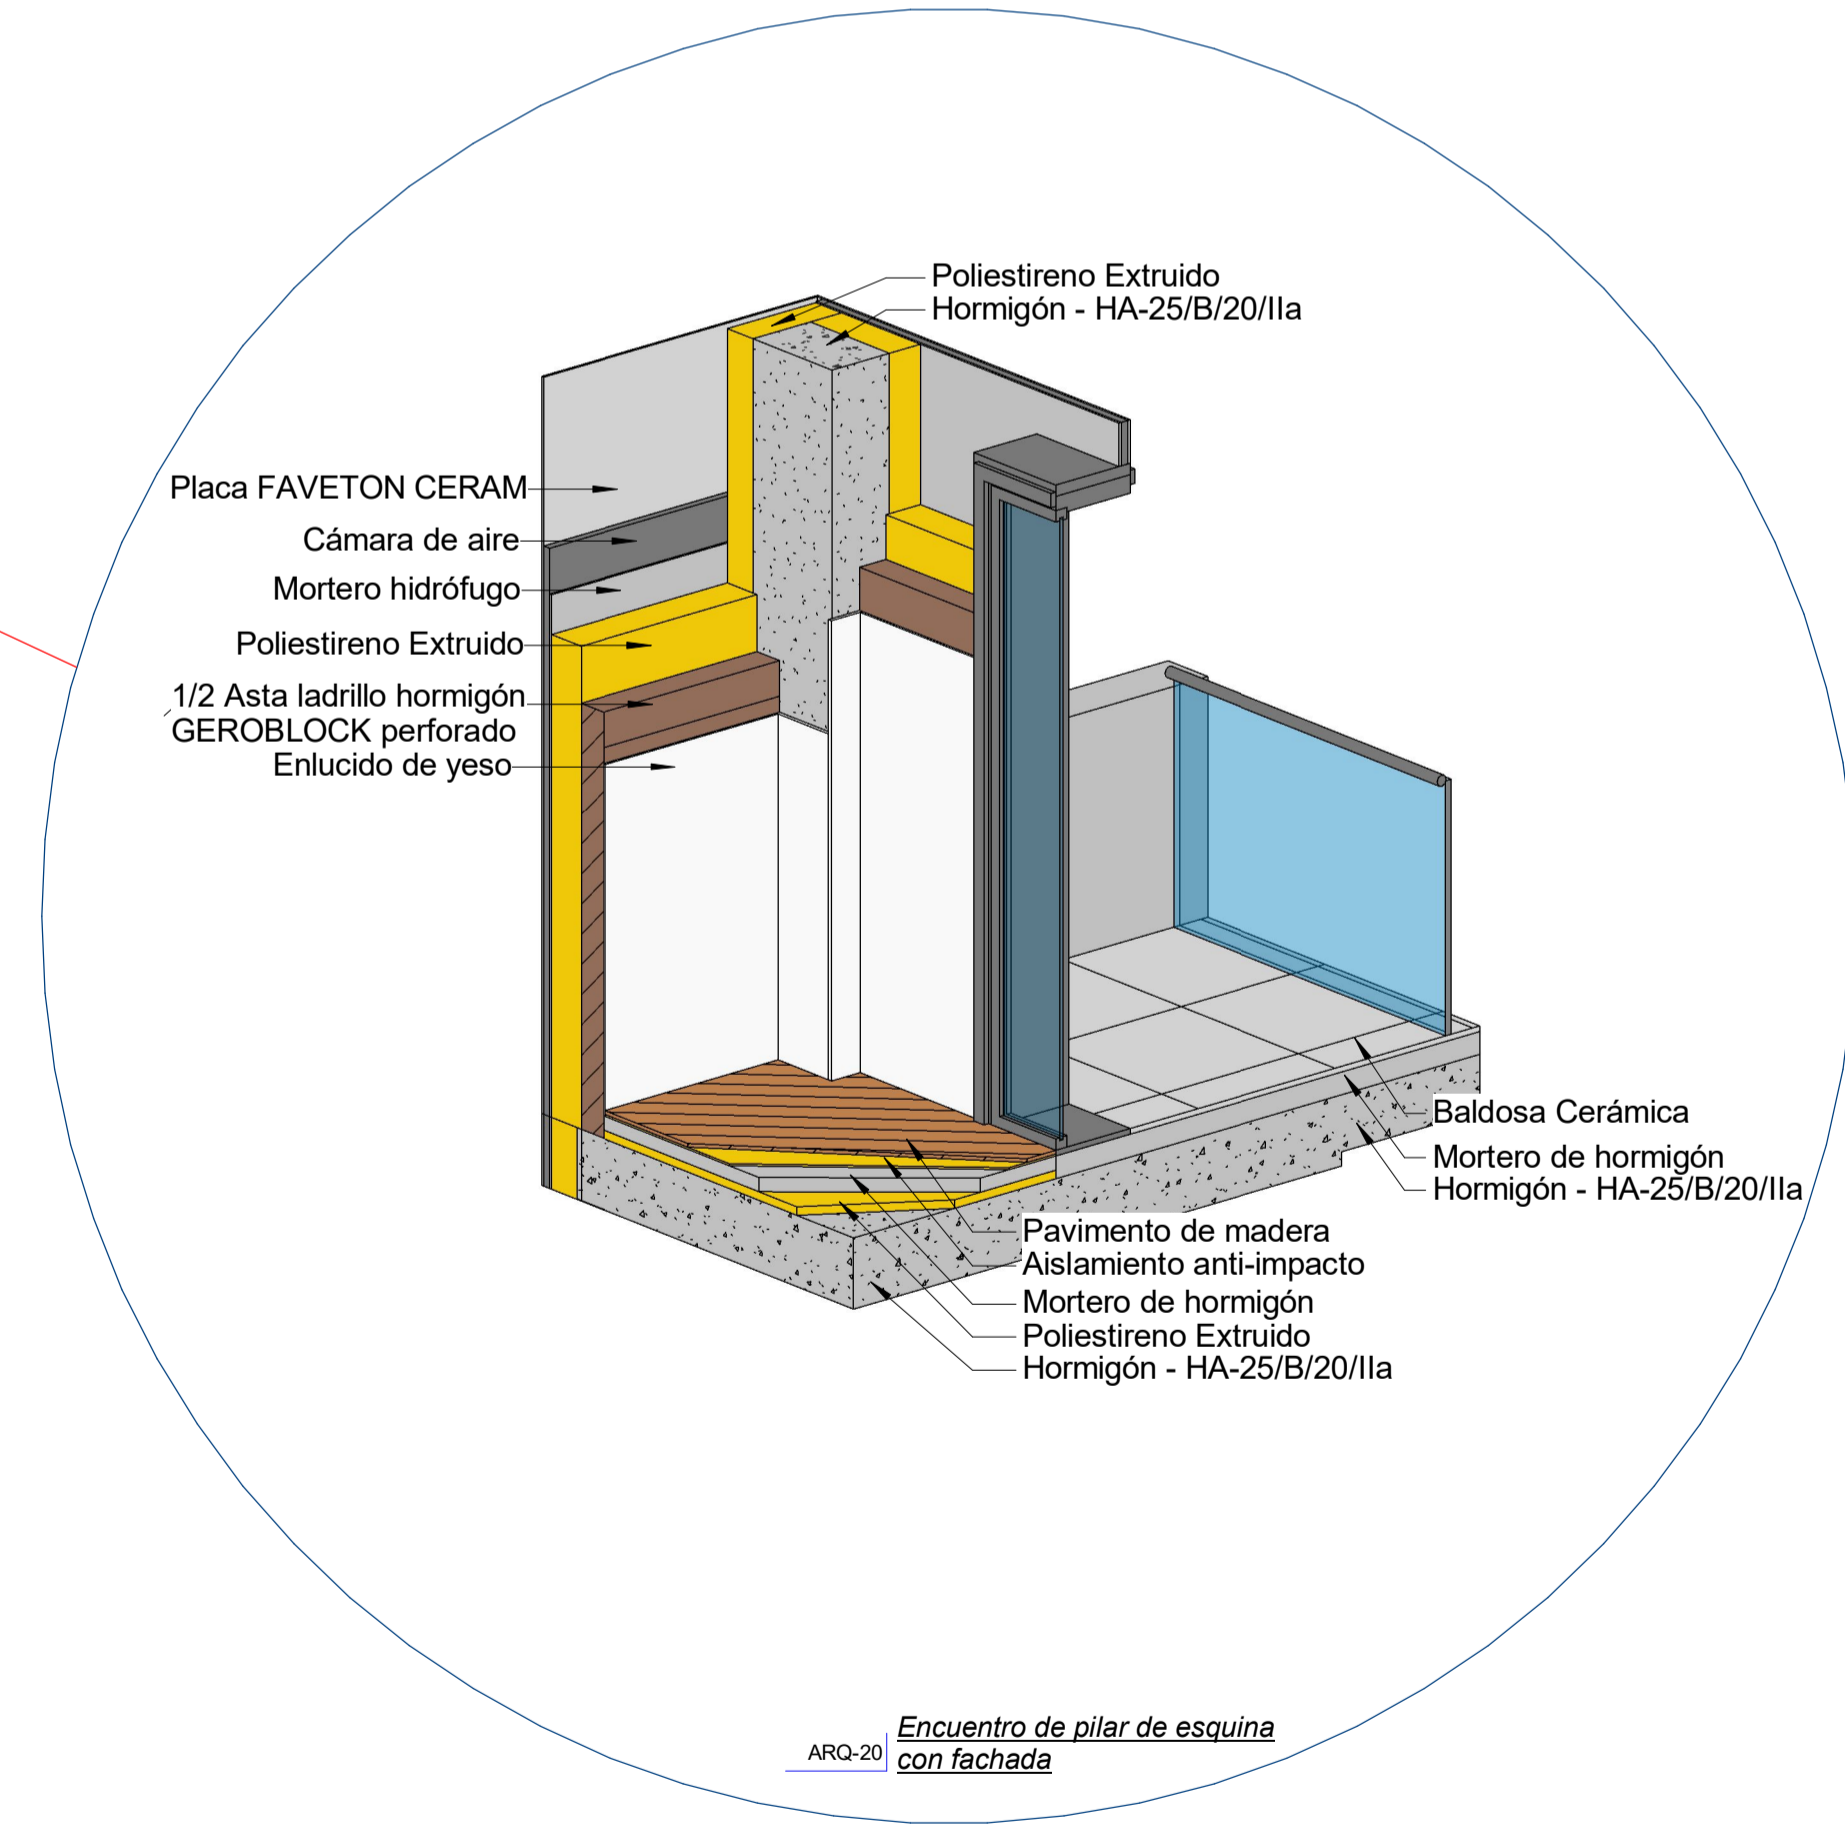

ARQ-20 *Encuentro de pilar de esquina con fachada*

