


2 3D_Saneamiento PB

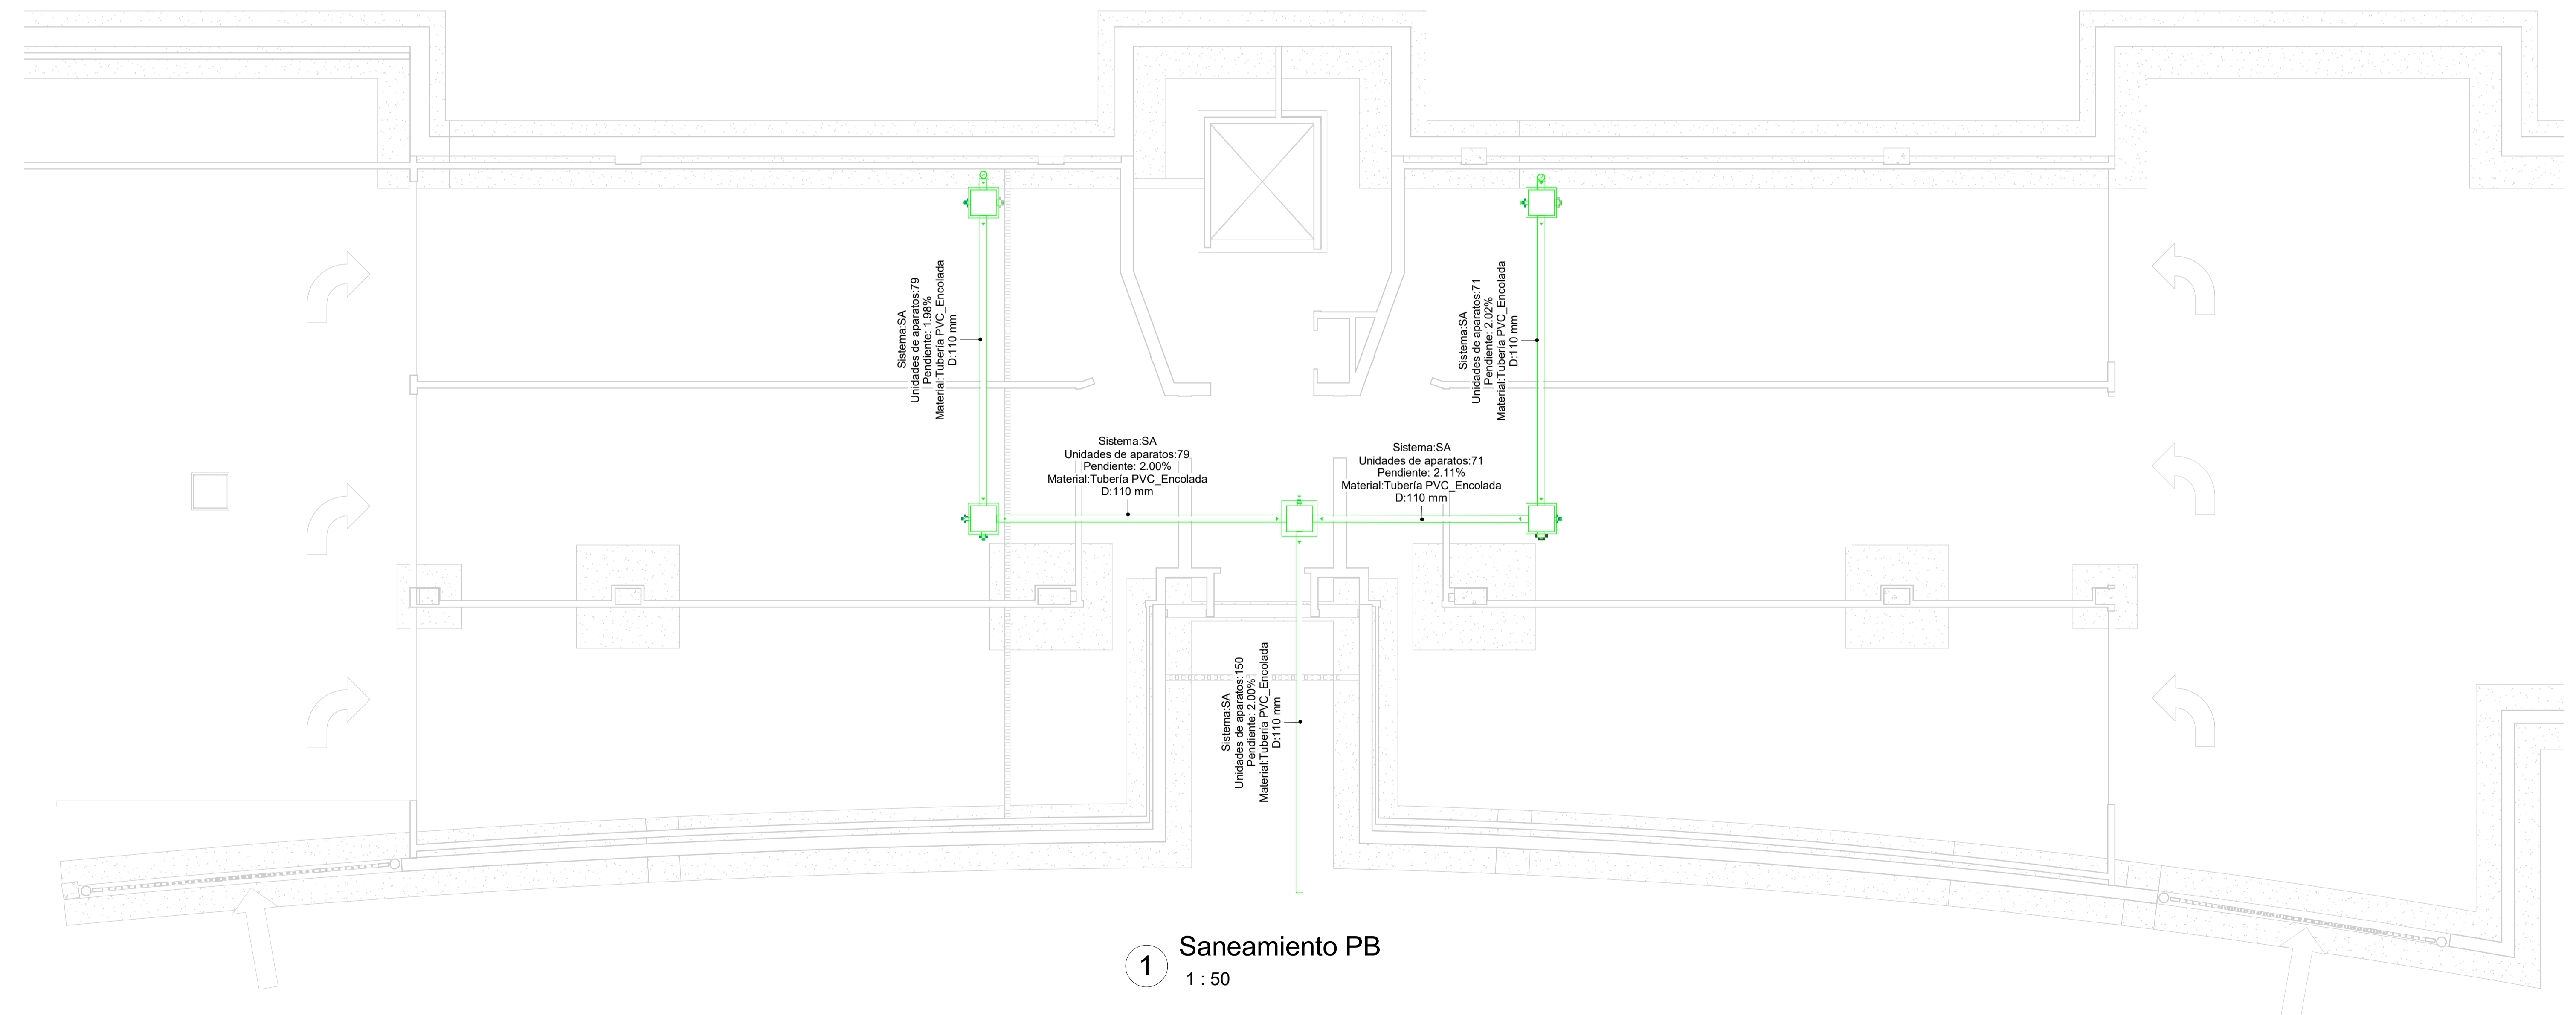

1 Saneamiento PB
1 : 50

