



1 Calefacción P2  
1 : 50

CML_RADIADORES P2				
Nombre de sistema	Marca	Familia	Nº Elementos	Potencia por elemento
SH 3,RH 3	29	CML_Radiadores	8	154 W
SH 3,RH 3	30	CML_Radiadores	8	200 W
SH 3,RH 3	31	CML_Radiadores	4	200 W
SH 3,RH 3	32	CML_Radiadores	4	200 W
SH 3,RH 3	33	CML_Radiadores	4	200 W
SH 3,RH 3	34	CML_Radiadores	3	200 W
SH 3,RH 3	35	CML_Radiadores	4	154 W
SH 3,RH 3	36	CML_Radiadores	5	154 W
SH 4,RH 4	37	CML_Radiadores	5	154 W
SH 4,RH 4	38	CML_Radiadores	4	154 W
SH 4,RH 4	39	CML_Radiadores	8	200 W
SH 4,RH 4	40	CML_Radiadores	8	154 W
SH 4,RH 4	41	CML_Radiadores	4	200 W
SH 4,RH 4	42	CML_Radiadores	4	200 W
SH 4,RH 4	43	CML_Radiadores	4	200 W
SH 4,RH 4	44	CML_Radiadores	3	200 W

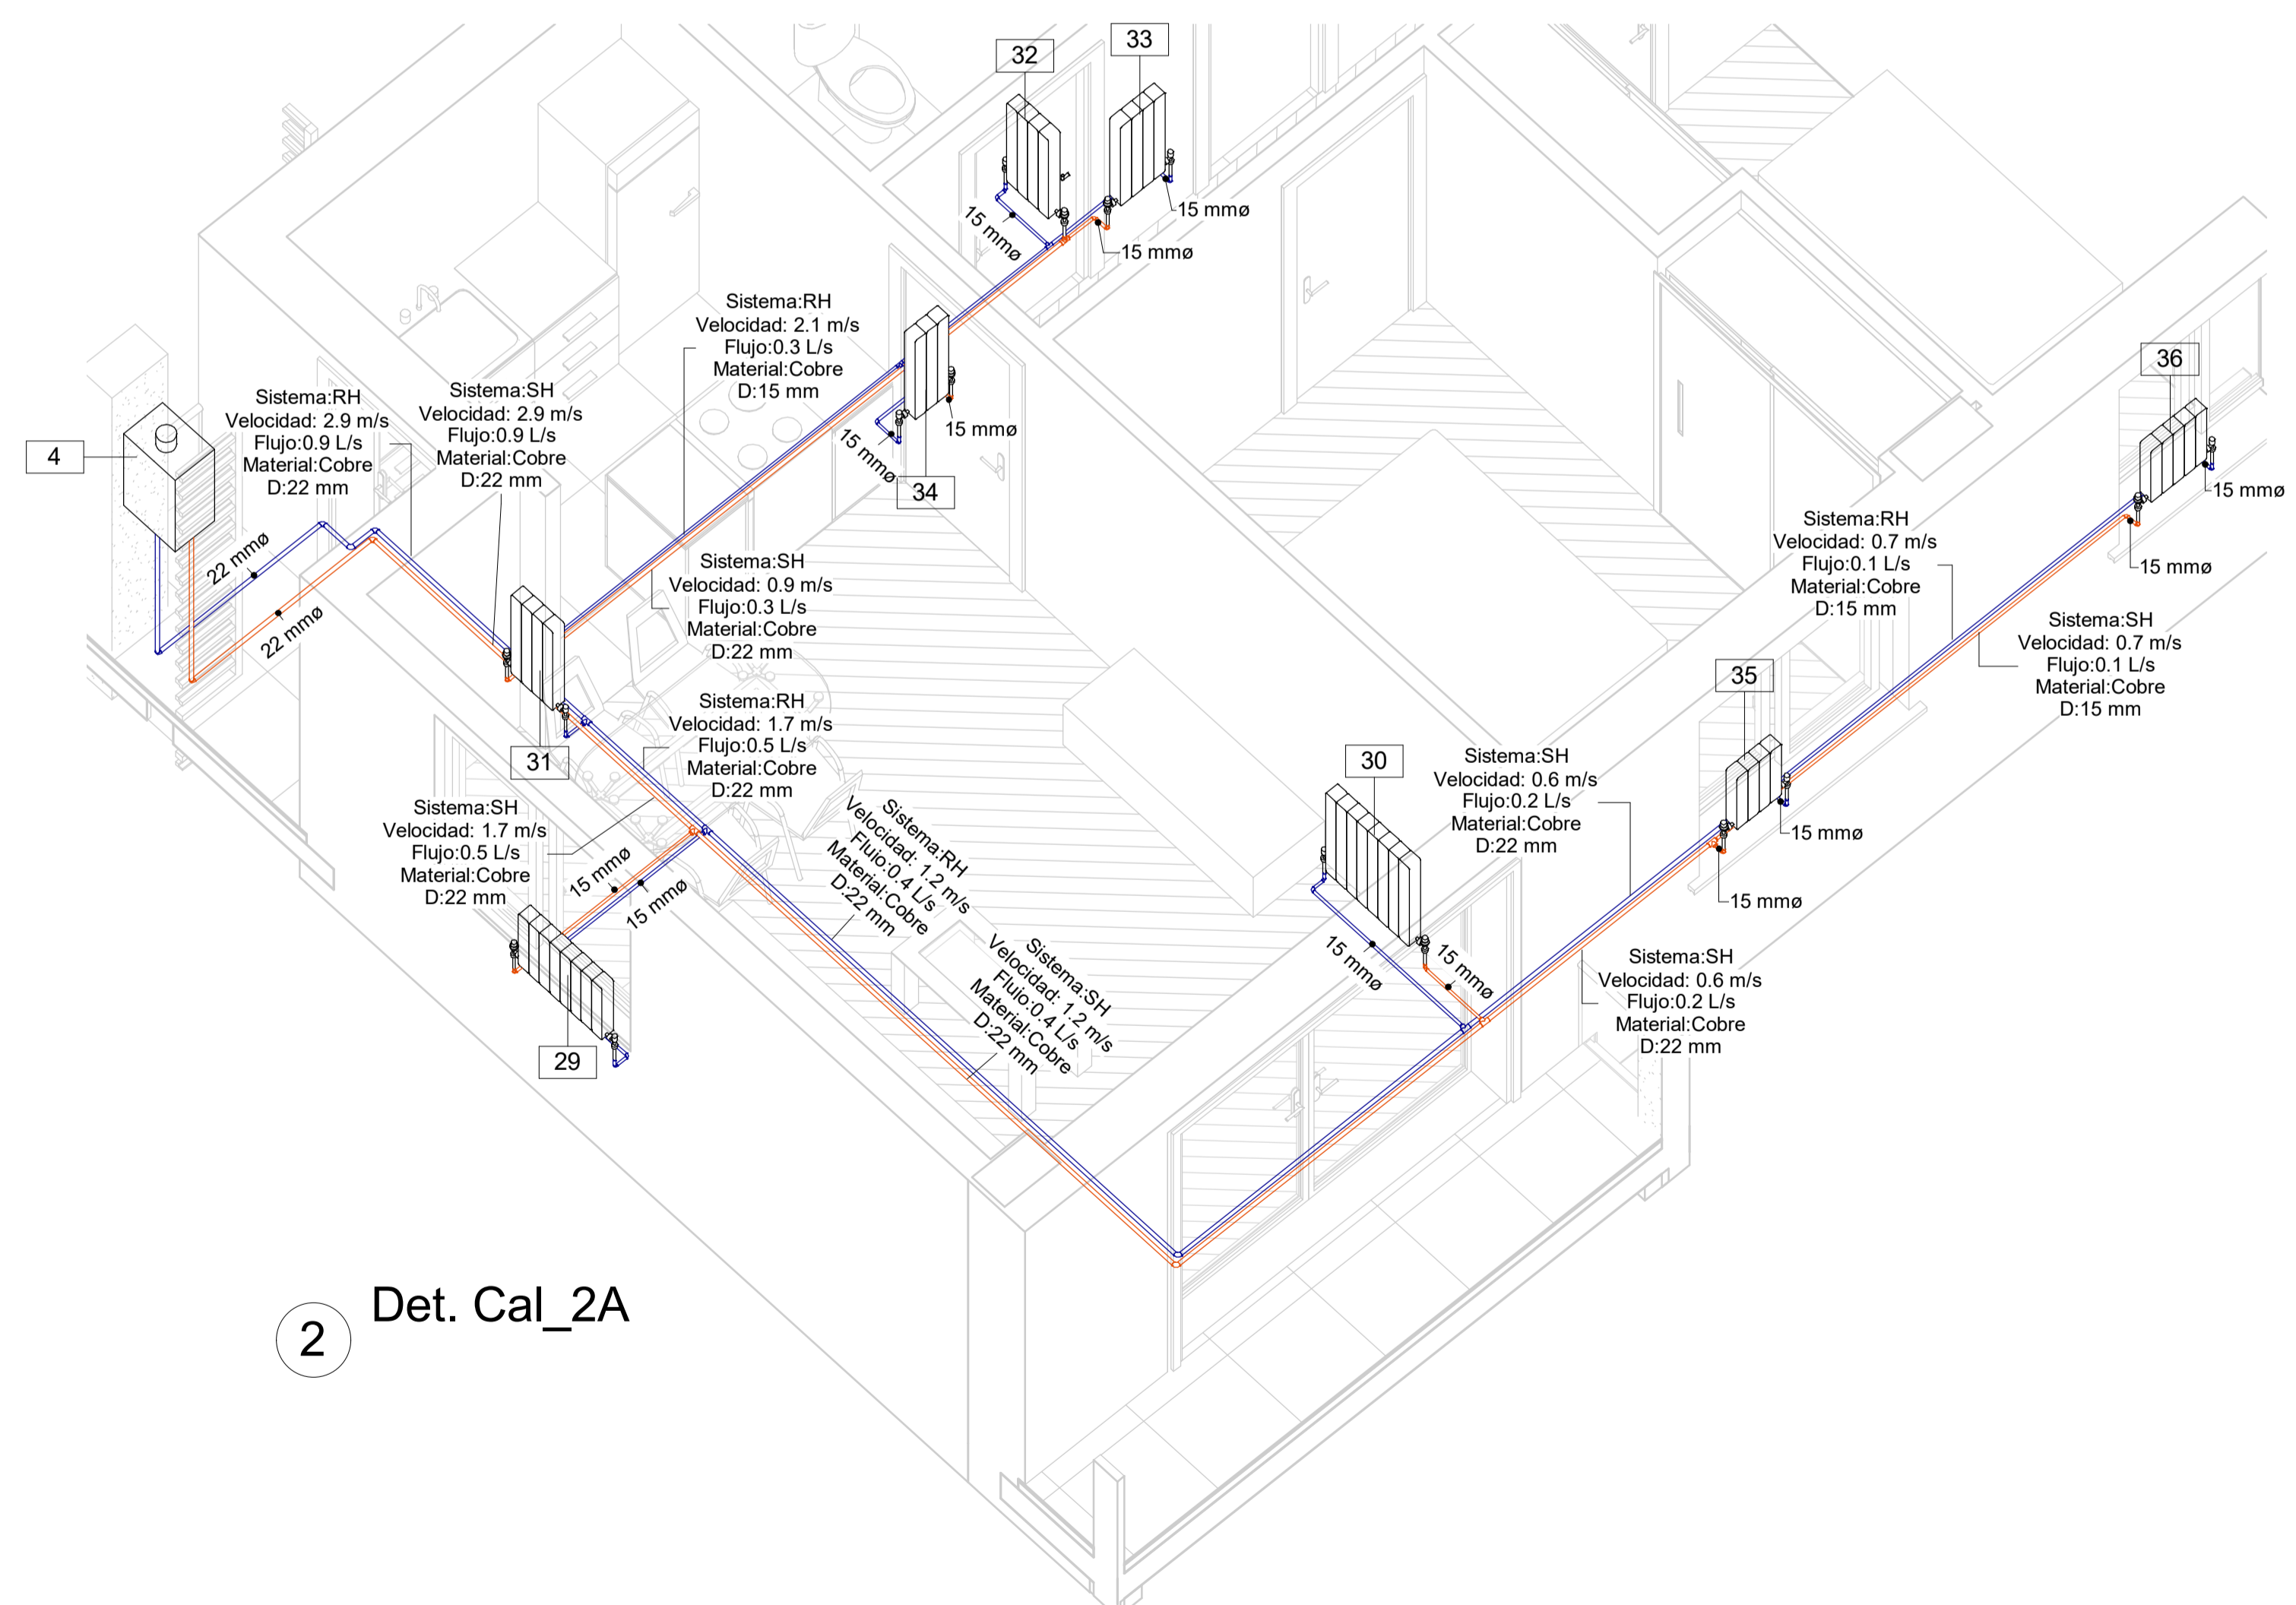

2 Det. Cal\_2A

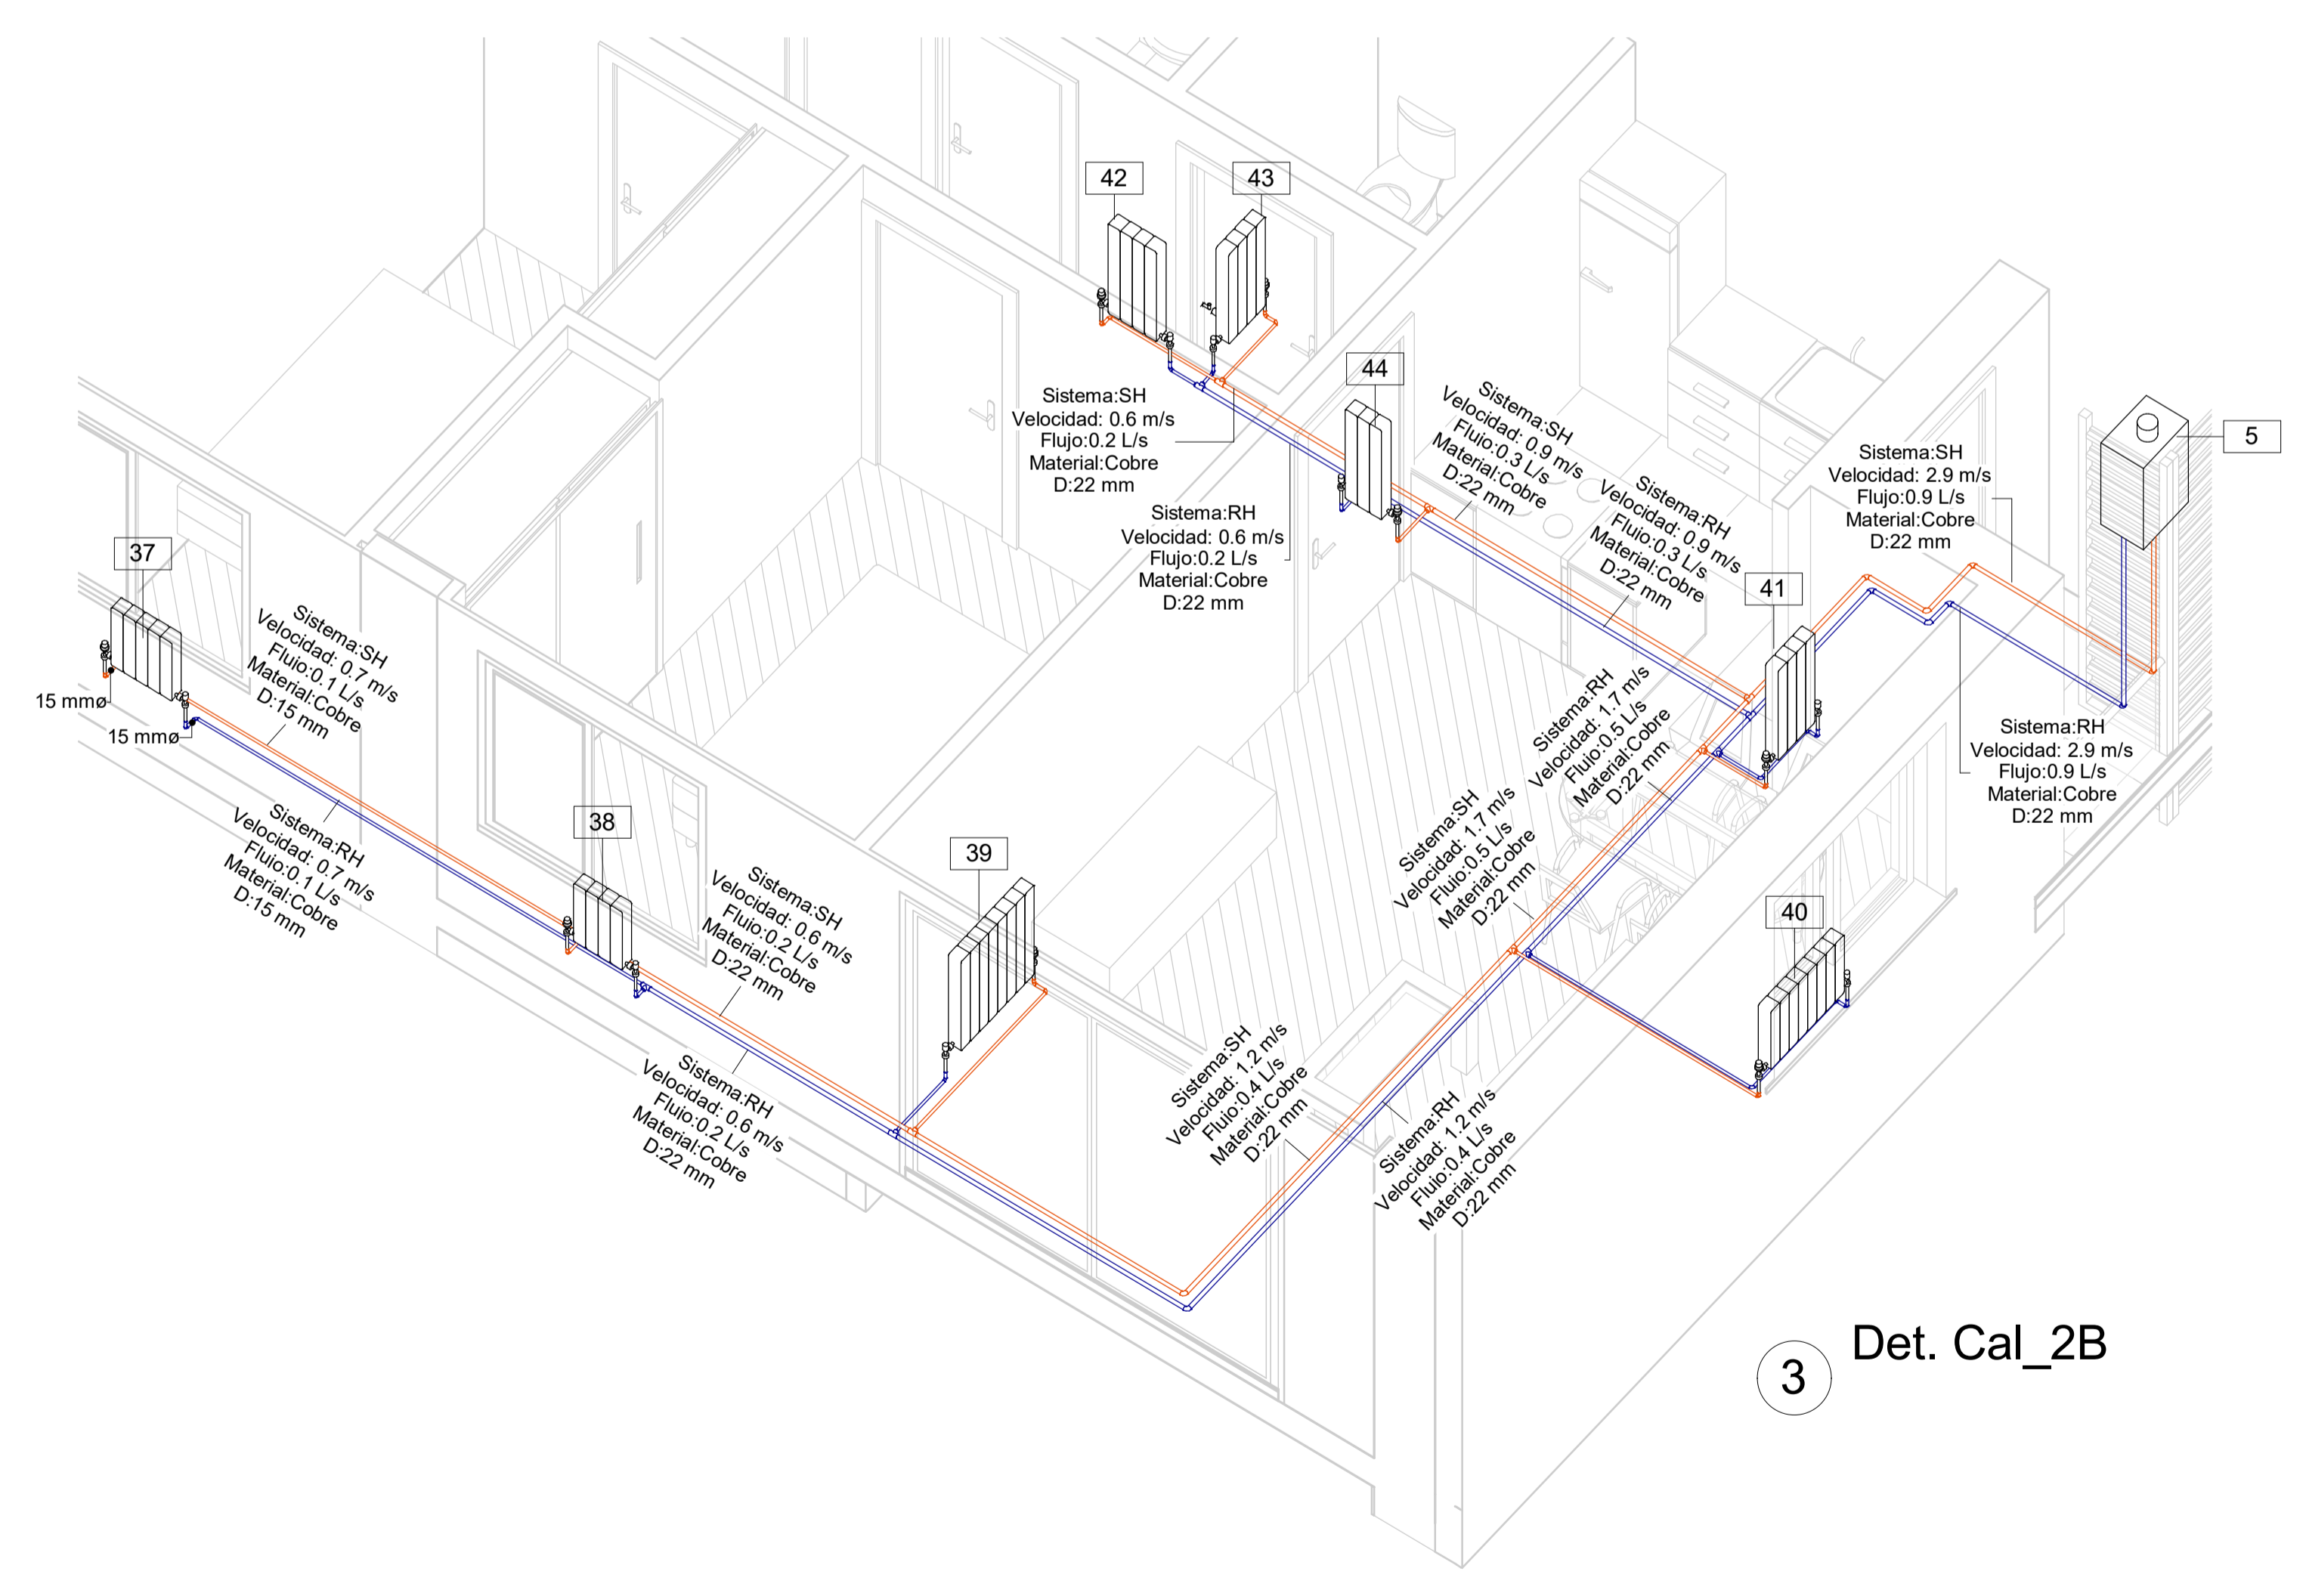

3 Det. Cal\_2B

