


2 Detalle contadores

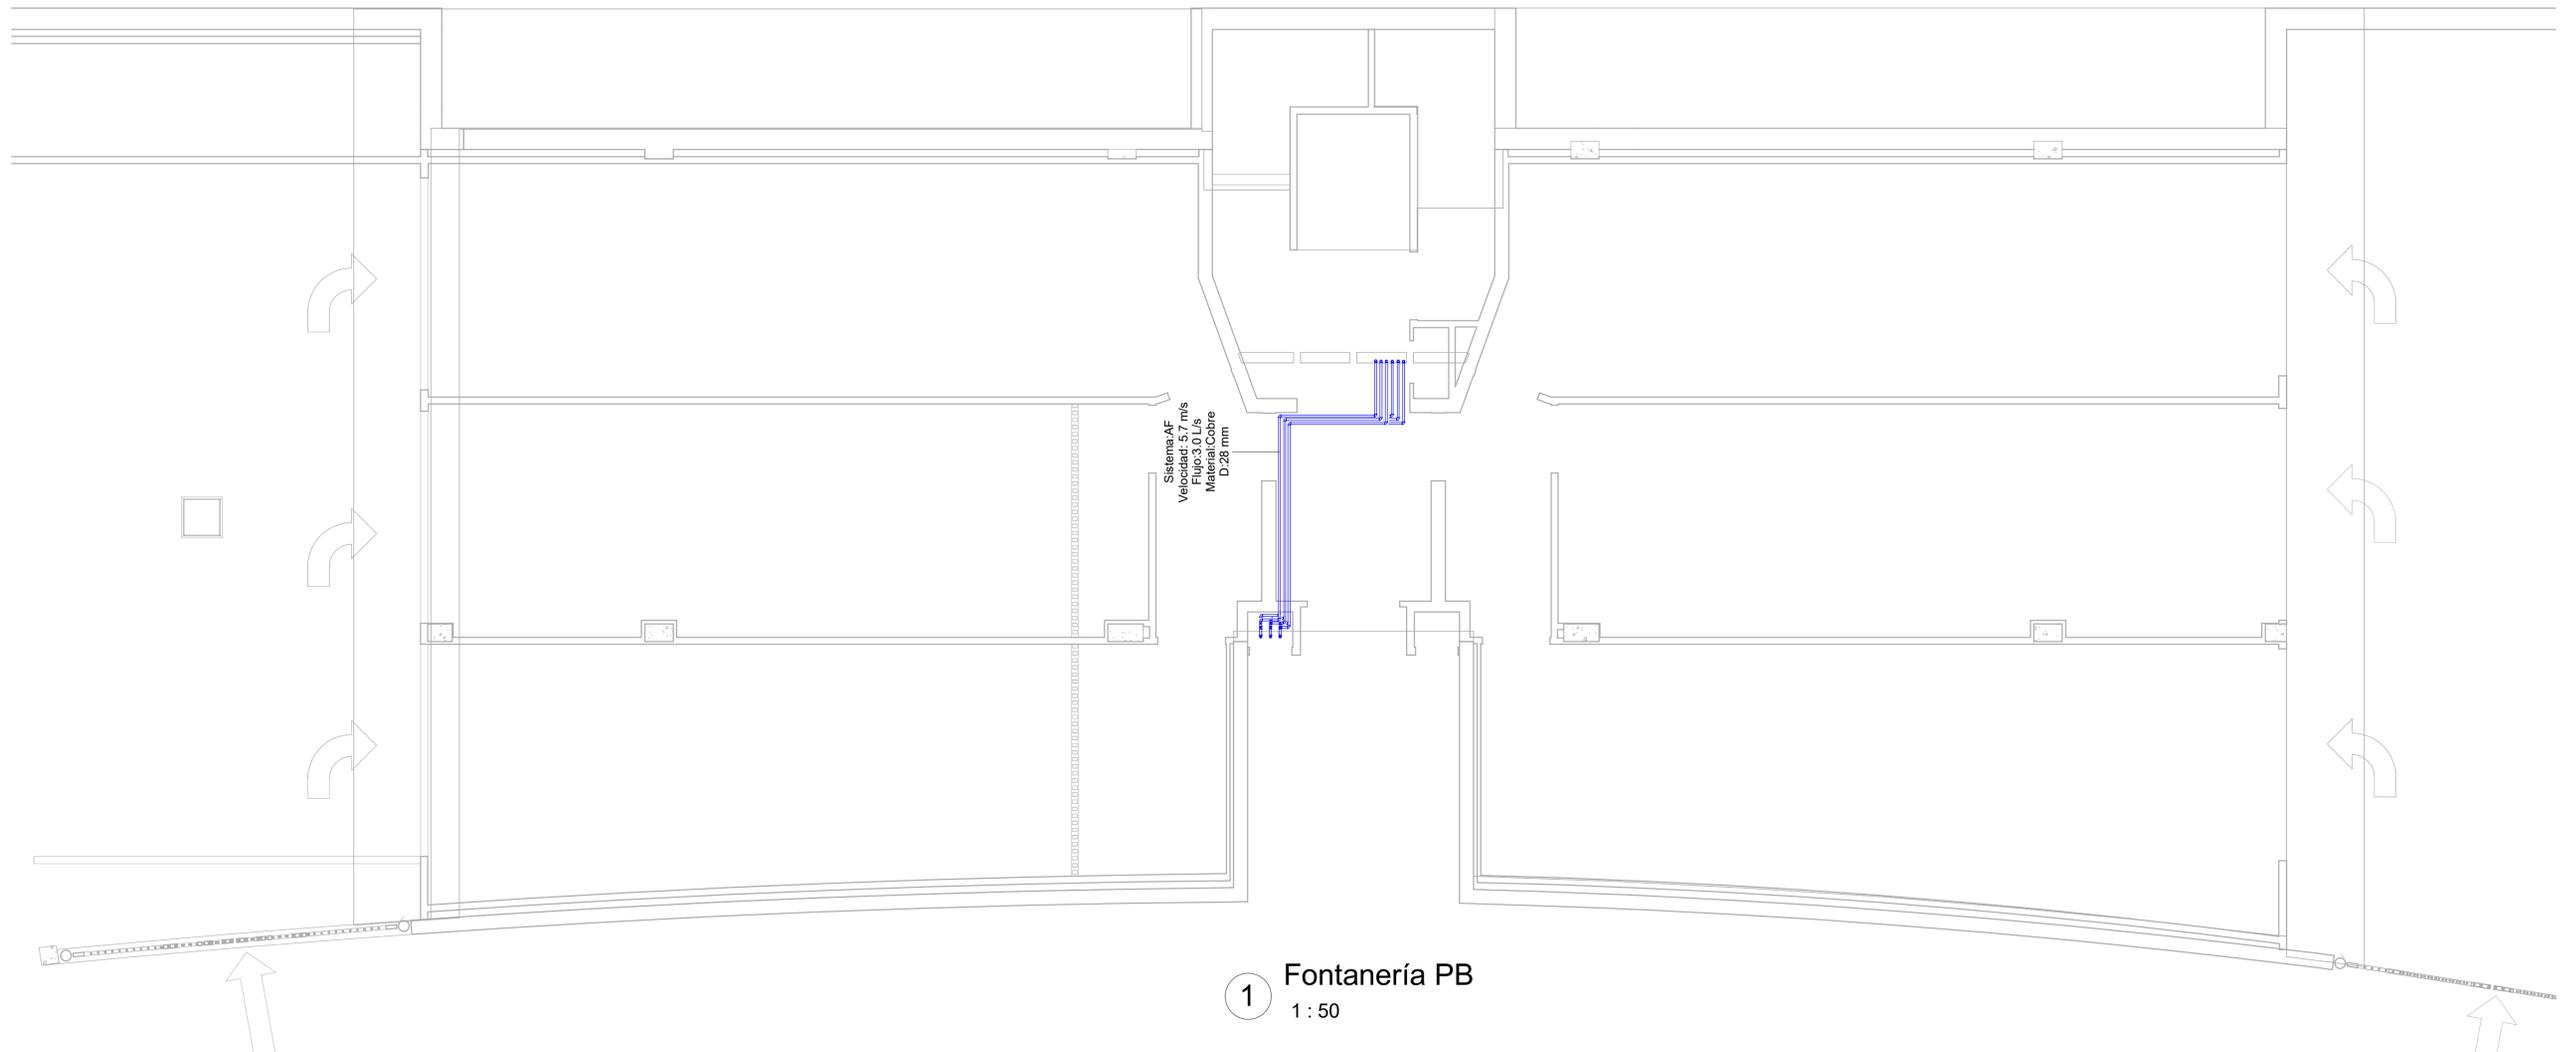

1 Fontanería PB  
1:50