GETARIAKO HISTORIAZ LOTURAK SORTZEN

KANPOTARREI HARTZEKO ETA BERTAKOEI ERANTZUTEKO IRISGARRITASUN ELEMENTUA

GETARIA, GIPUZKOA, EUSKAL HERRIA

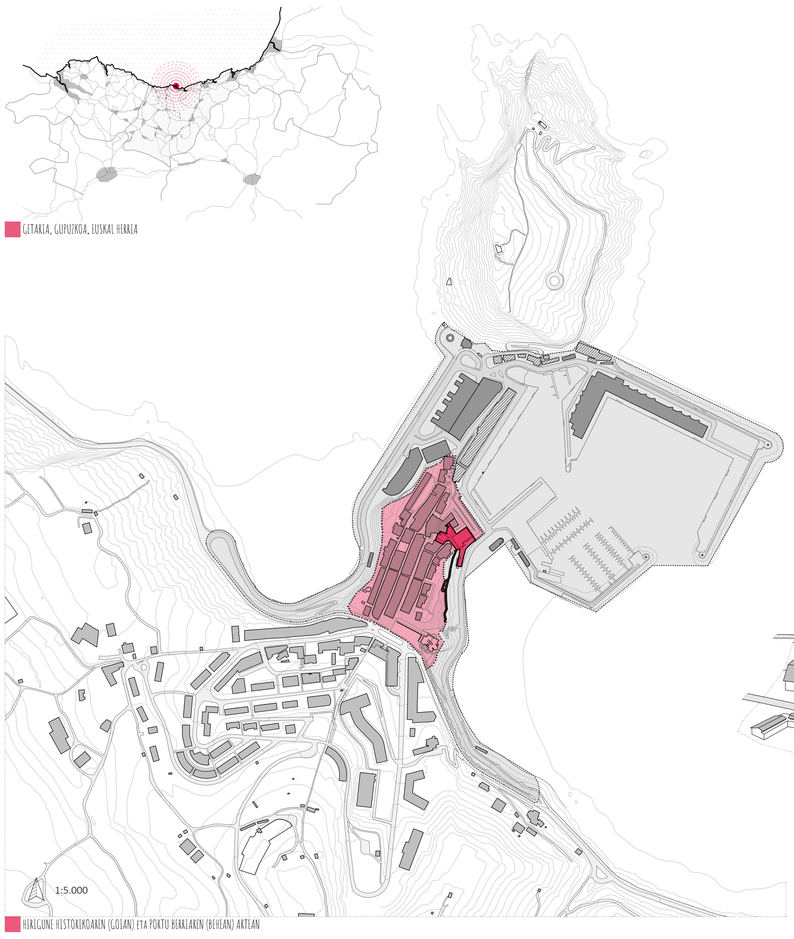

HIRIGUNE HISTORIKOAREN (GOIAN) ETA PORTU BERRIAREN (BEHEAN) ARTEAN

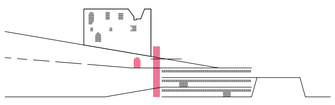

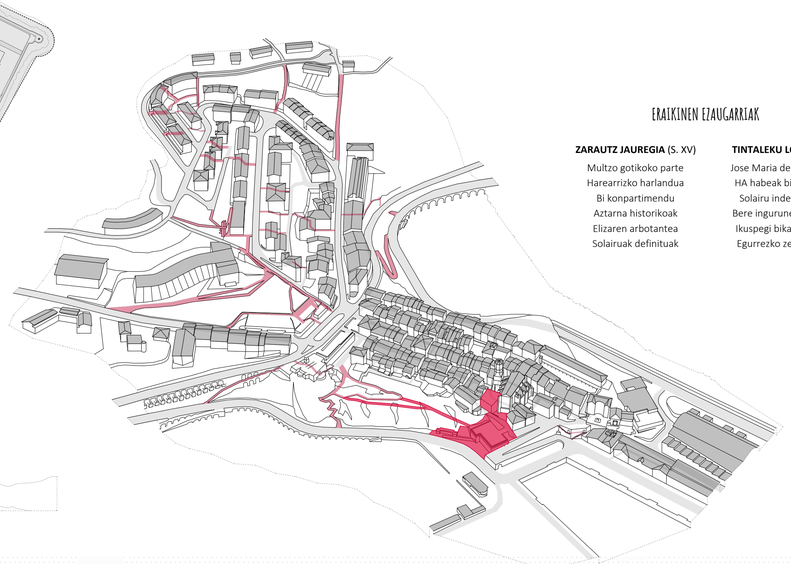

ERAIKINEN EZAUGARRIAK

ZARAUTZ JAUREGIA (S. XV)	**TINTALEKU LONJAK** (1969)
Multzo gotikoko parte	Jose Maria de Yturriaga Dou
Harearrizko harlandua	HA habeak bi norabidetan
Bi konpartimendu	Solairu independenteak
Aztarna historikoak	Bere ingurunean mehartua
Elizaren arbotantea	Ikuspegi bikainak bertatik
Solairuak definituak	Egurrezko zelosia itxitura

ZIRKULAZIO SAREA
OINEZKOEN BIDEAK
PROIEKTUA

GETARIAREN BIHOTZEAN

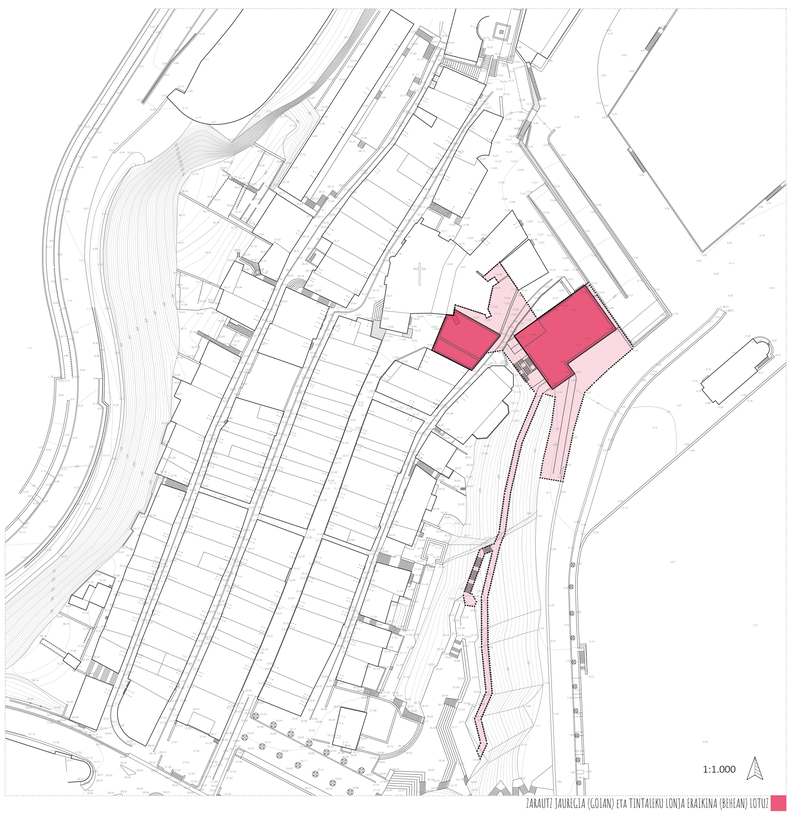

ZARAUTZ JAUREGIA (GOIAN) ETA TINTALEKU LONJA ERAIKINA (BEHEAN) LOTUZ

GETARIAREN LUZETARAKO IKUSPEGIA

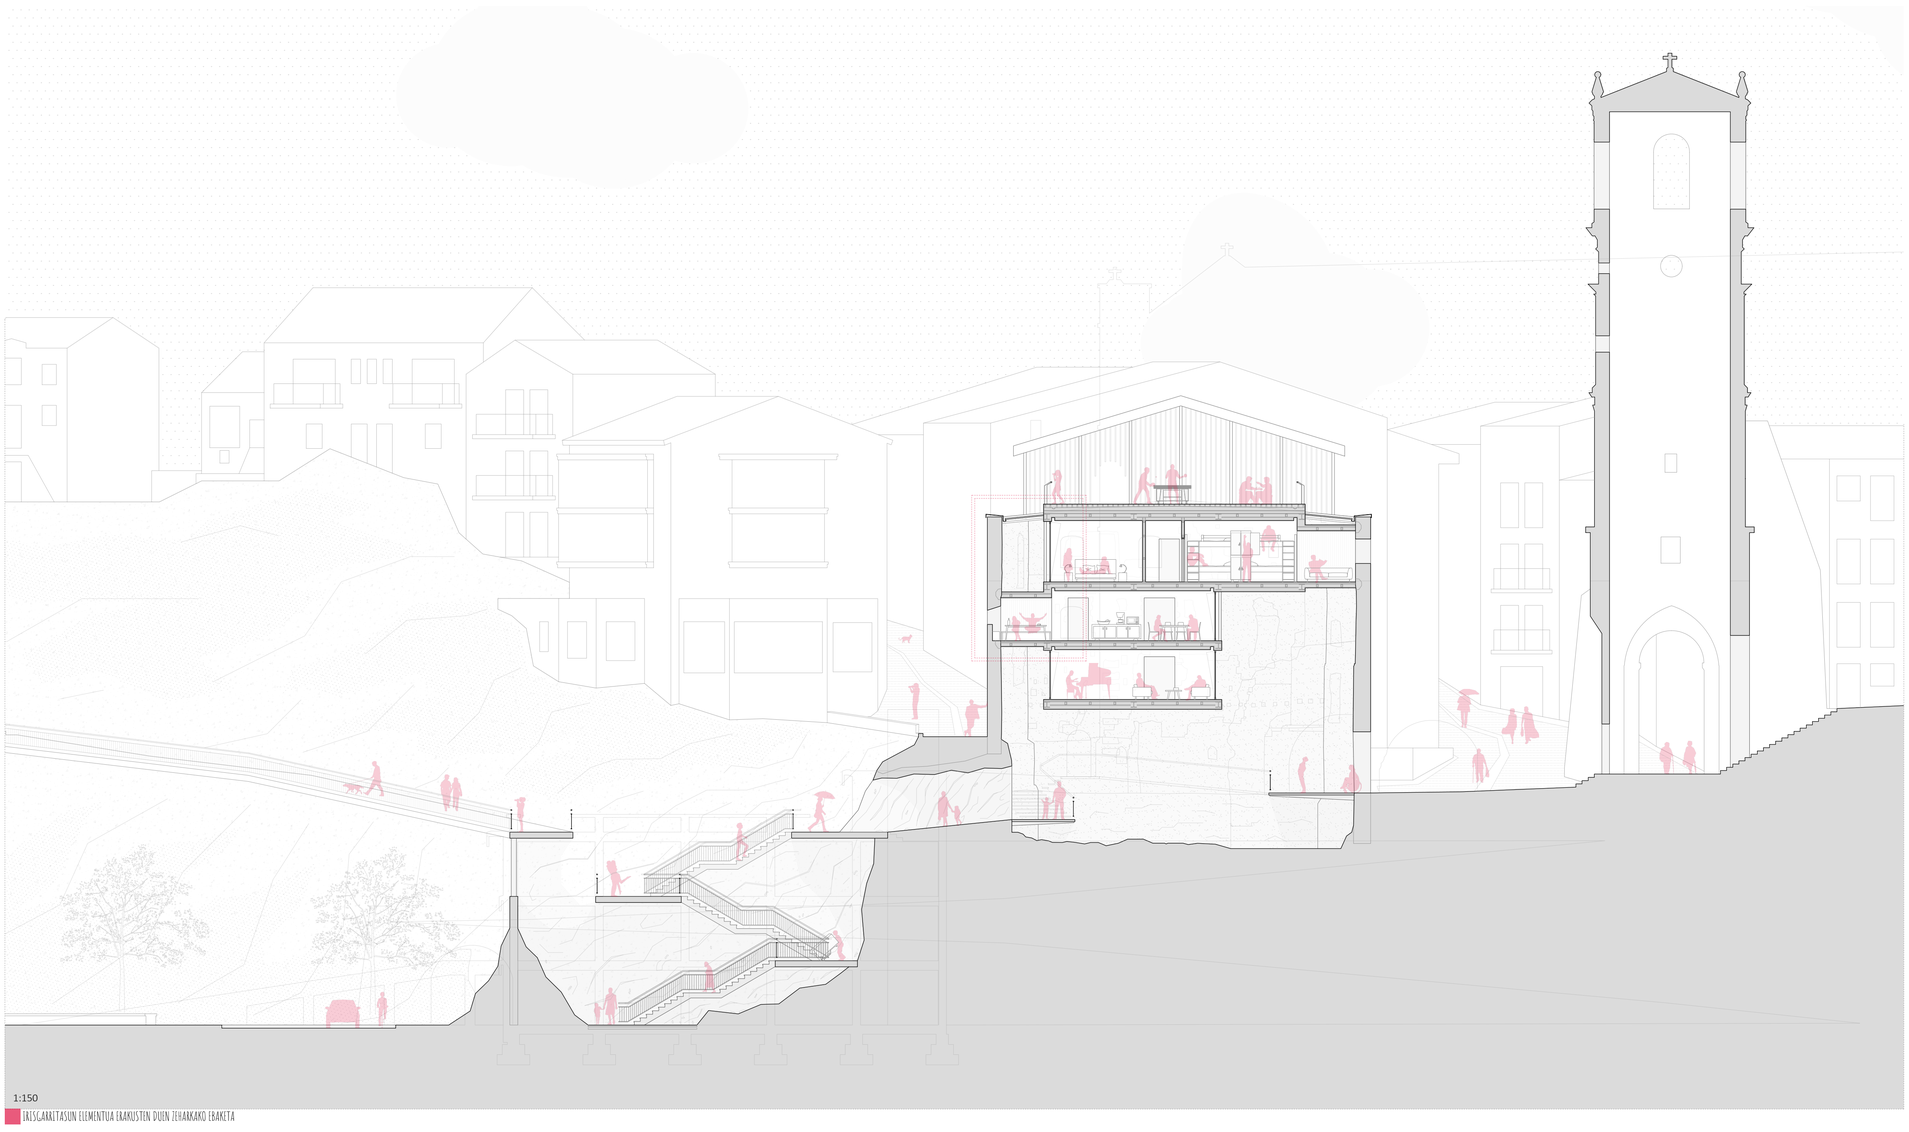

IRISGARRITASUN ELEMENTUA ERAKUSTEN DUEN ZEHARKAKO EBAKETA

XEHETASUNA (1:50)

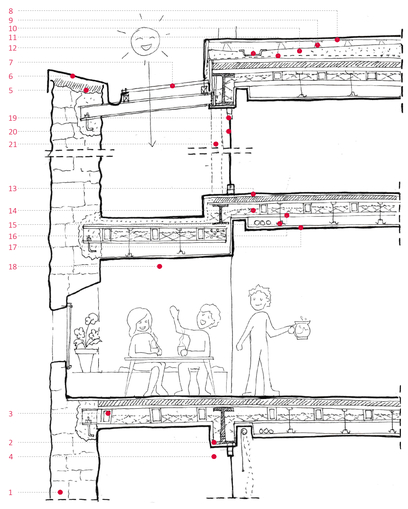

1. Itsasoari begiratzeko barga horma
2. Altzarrezko PE perfilak
3. Altzarrezko kalabrotak
4. Altzarrezko kalabrotako ate corredera
5. Aluminiozko sarrigoia
6. Zinkezko isuarria
7. Metaklatoa
8. Zerrenkadako baldosak
9. Pisu eusdarrak
10. Malda moztuaga
11. Lehen solairuko zolaria
12. Poliestiroloz erlaitza
13. OSB panel egituralak
14. Isolamendu akustikoterrmikoa
15. Egurrezko hauek
16. Sabai falsua eustekoa garrasak
17. gehituzko paneak
18. Zurezko lama andeak
19. Aluminiozko profilak
20. Beira bikoitza airе gartaraz
21. Egurrezko listoen zelosia

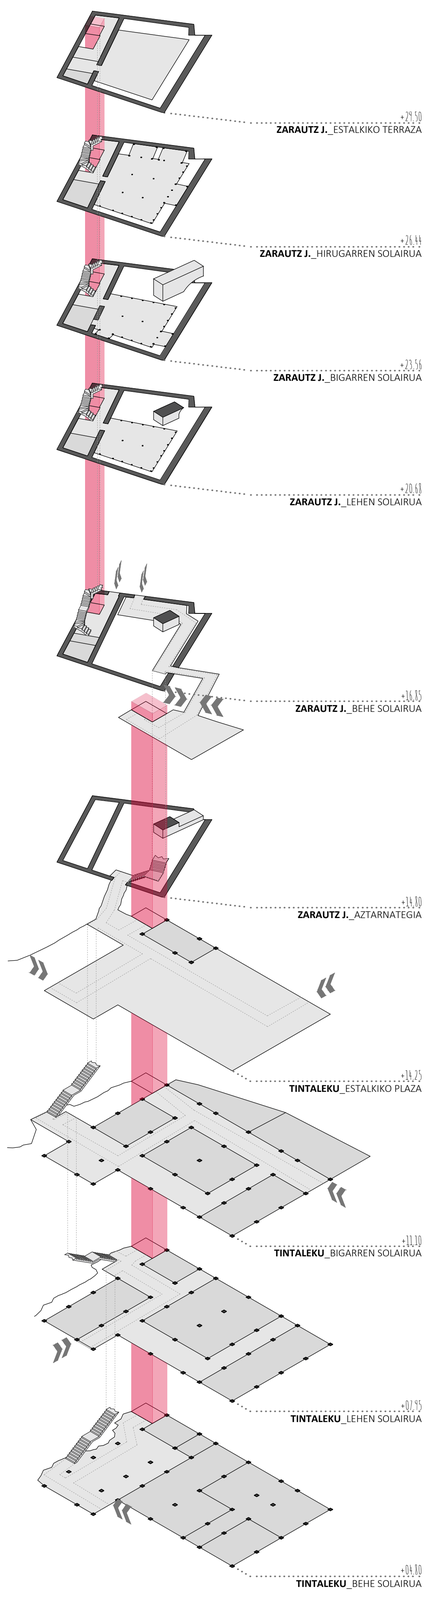

TINTALEKU_BEHE SOLAIRUA

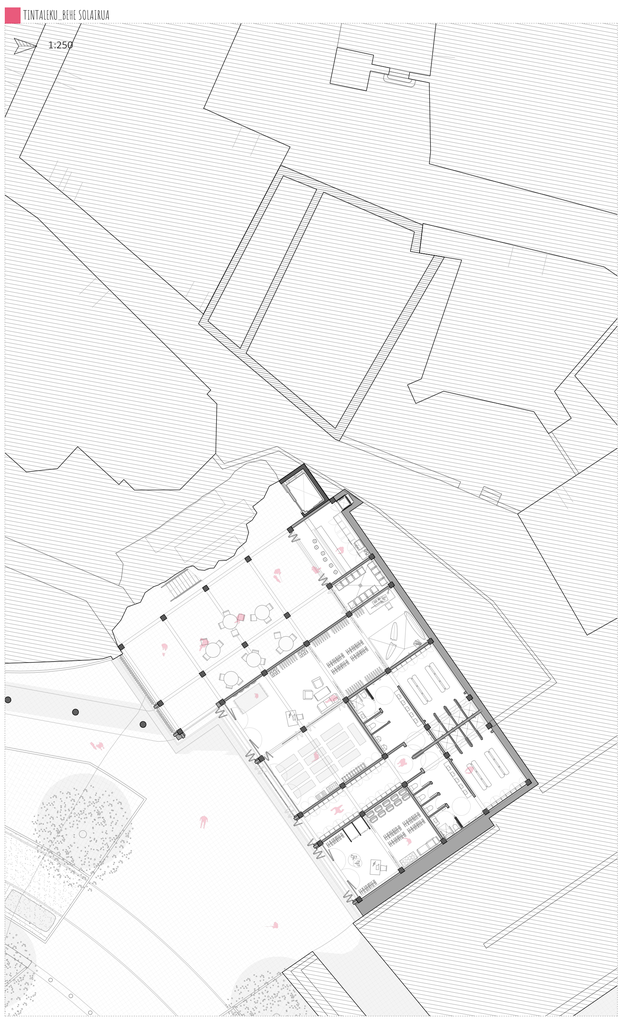

TINTALEKU_ESTALKIA + ZARAUTZ JAUREGIA_BEHE SOLAIRUA

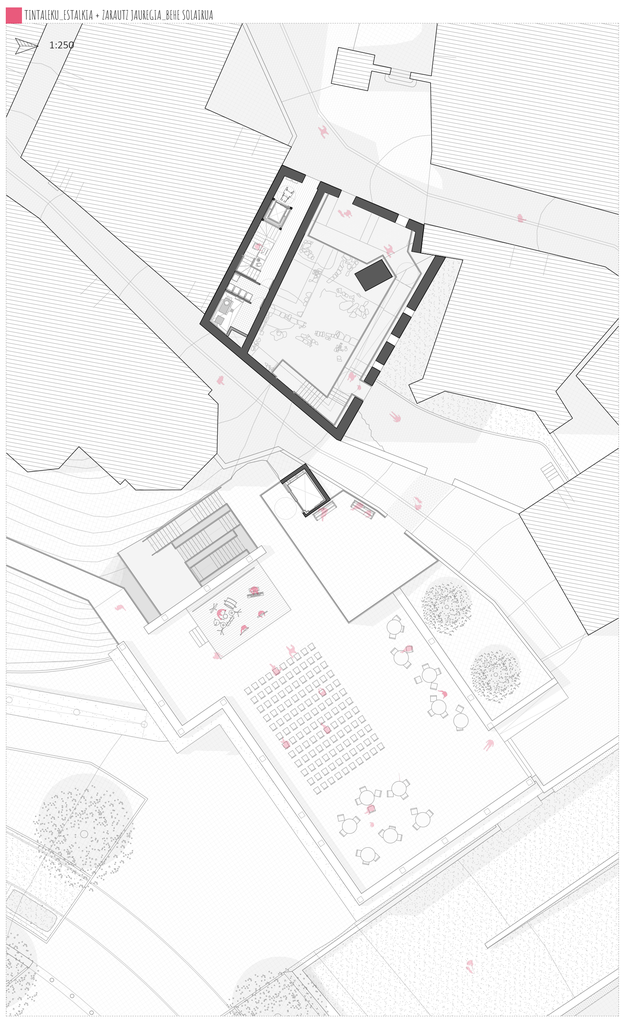
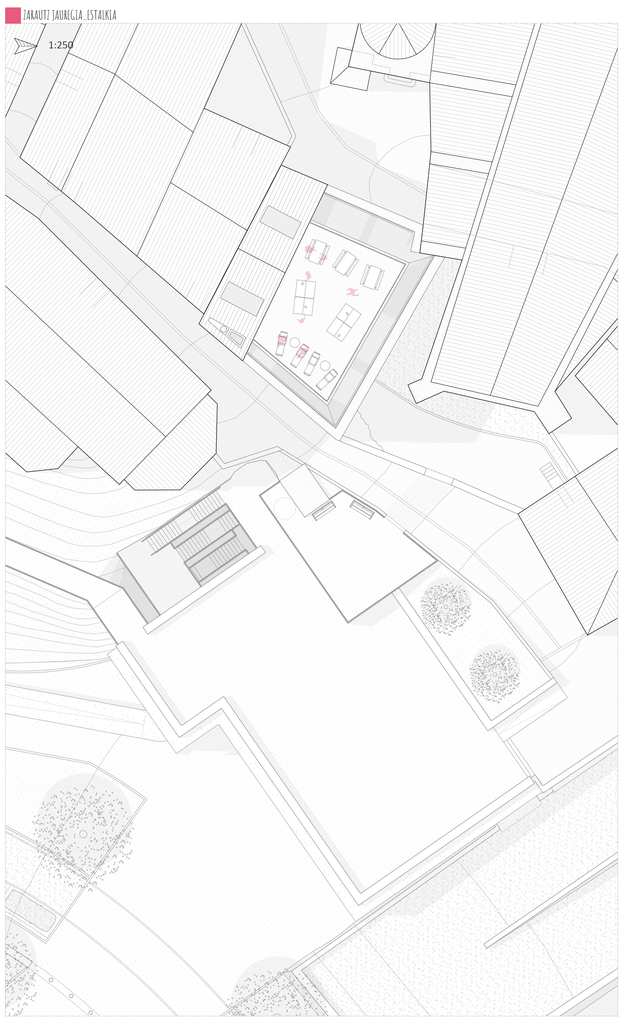
ZARAUTZ JAUREGIA_ESTALKIA