


M2: Plantas 1 a 2

Ver respecta de zapatas

[3] Muro M2 Planta I
Transversales:
- Num. Ramos: 1
- Diámetro: Ø6
- Sep. Vertical: 15 cm
- Sep. Horizontal: 15 cm

[3] Muro M2 Planta II
Transversales:
- Num. Ramos: 1
- Diámetro: Ø6
- Sep. Vertical: 15 cm
- Sep. Horizontal: 15 cm

						Ø6	28170
						Ø8	25112
						Ø12	122163
						Ø16	206250
						Totale	581874

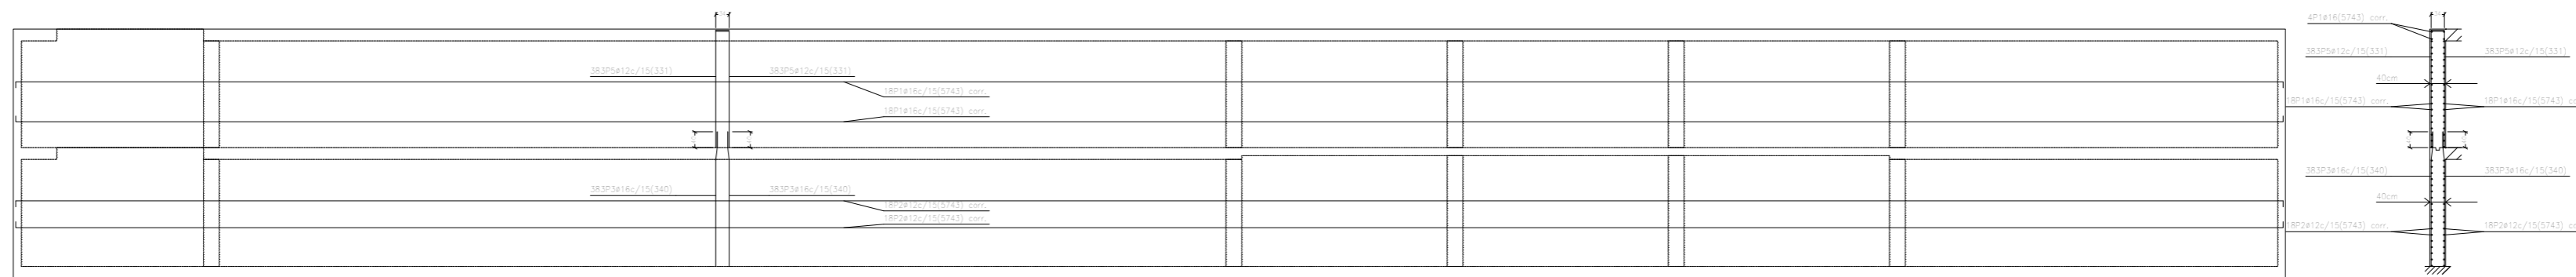


M1: Plantas 1 a 2

Ver respecta de zapatas

[4] Muro M1 Planta I
Transversales:
- Num. Ramos: 1
- Diámetro: Ø6
- Sep. Vertical: 15 cm
- Sep. Horizontal: 15 cm

[4] Muro M1 Planta II
Transversales:
- Num. Ramos: 1
- Diámetro: Ø6
- Sep. Vertical: 15 cm
- Sep. Horizontal: 15 cm

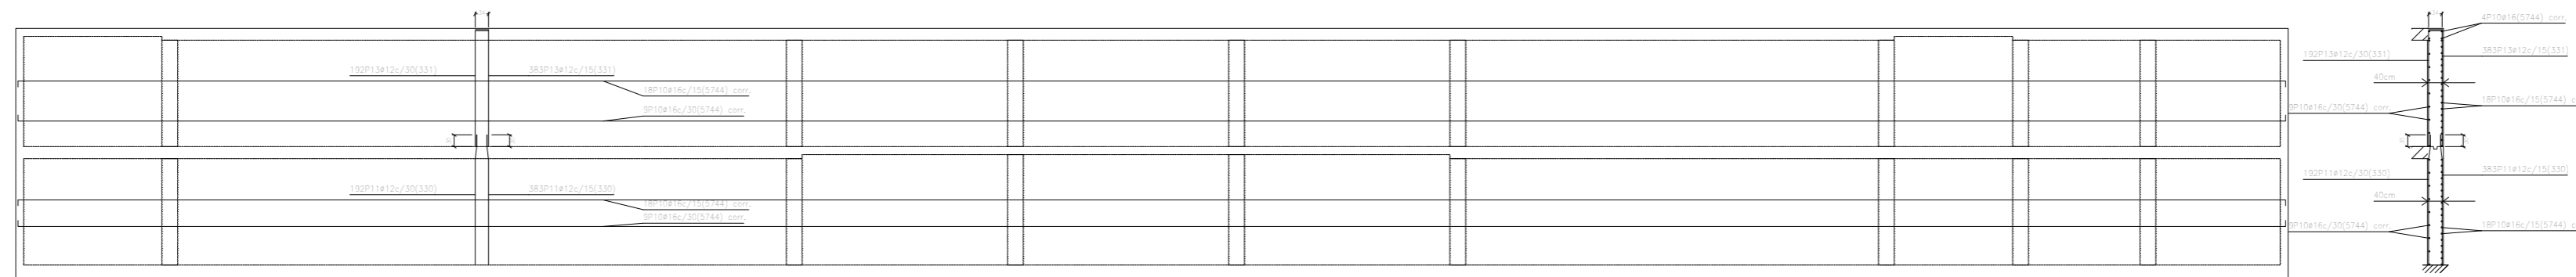


M3: Plantas 1 a 2

Ver respecta de zapatas

[3] Muro M3 Planta I
Transversales:
- Num. Ramos: 1
- Diámetro: Ø6
- Sep. Vertical: 15 cm
- Sep. Horizontal: 15 cm

[3] Muro M3 Planta II
Transversales:
- Num. Ramos: 1
- Diámetro: Ø6
- Sep. Vertical: 15 cm
- Sep. Horizontal: 15 cm

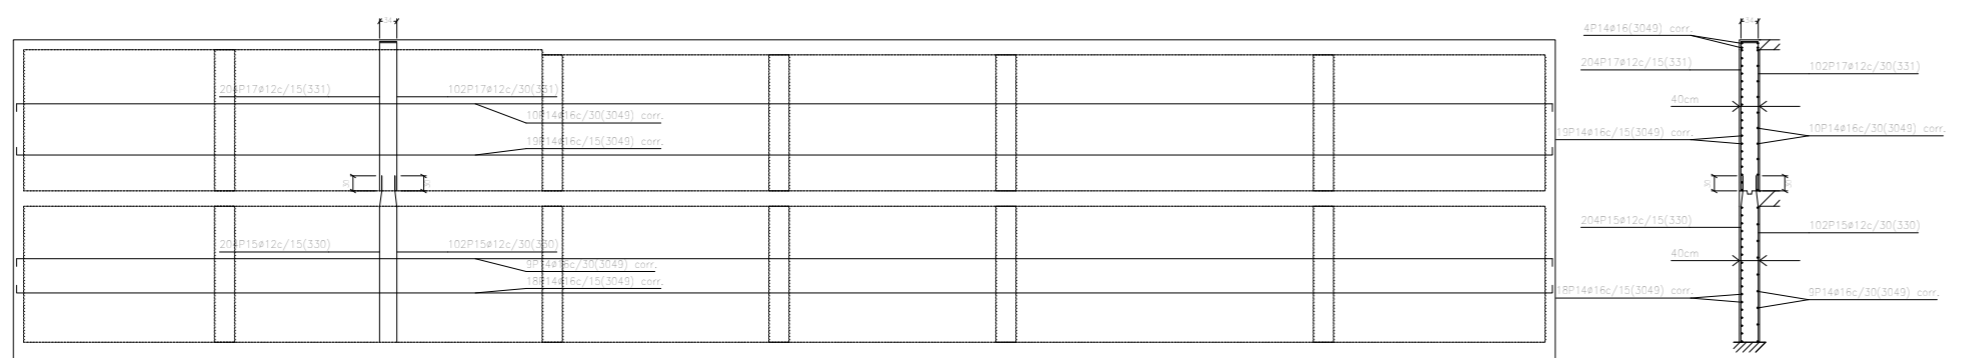


M4: Plantas 1 a 2

Ver respecta de zapatas

[3] Muro M4 Planta I
Transversales:
- Num. Ramos: 1
- Diámetro: Ø6
- Sep. Vertical: 15 cm
- Sep. Horizontal: 15 cm

[3] Muro M4 Planta II
Transversales:
- Num. Ramos: 1
- Diámetro: Ø6
- Sep. Vertical: 15 cm
- Sep. Horizontal: 15 cm

	DATA	IZENA	(SINADURA)	BILBOKO INGENIARITZA ESKOLA
Irudikatuta	2018/05/10	Aito Peralta Murciano		 ESCUELA DE INGENIERÍA DE BILBAO
Egiaztatuta	2018/05/10	Iker Garitaonandia Areitio		
ESKALA 1:150	Etxebarriko Kukullaga Auzoan Aparkaleku Baten Eraikuntza (Bizkaia)			GRADUA Ingeniaritza Zibila
	Murrueen Aurretiko Bista			PLANO ZK. 18