





PLANOAK

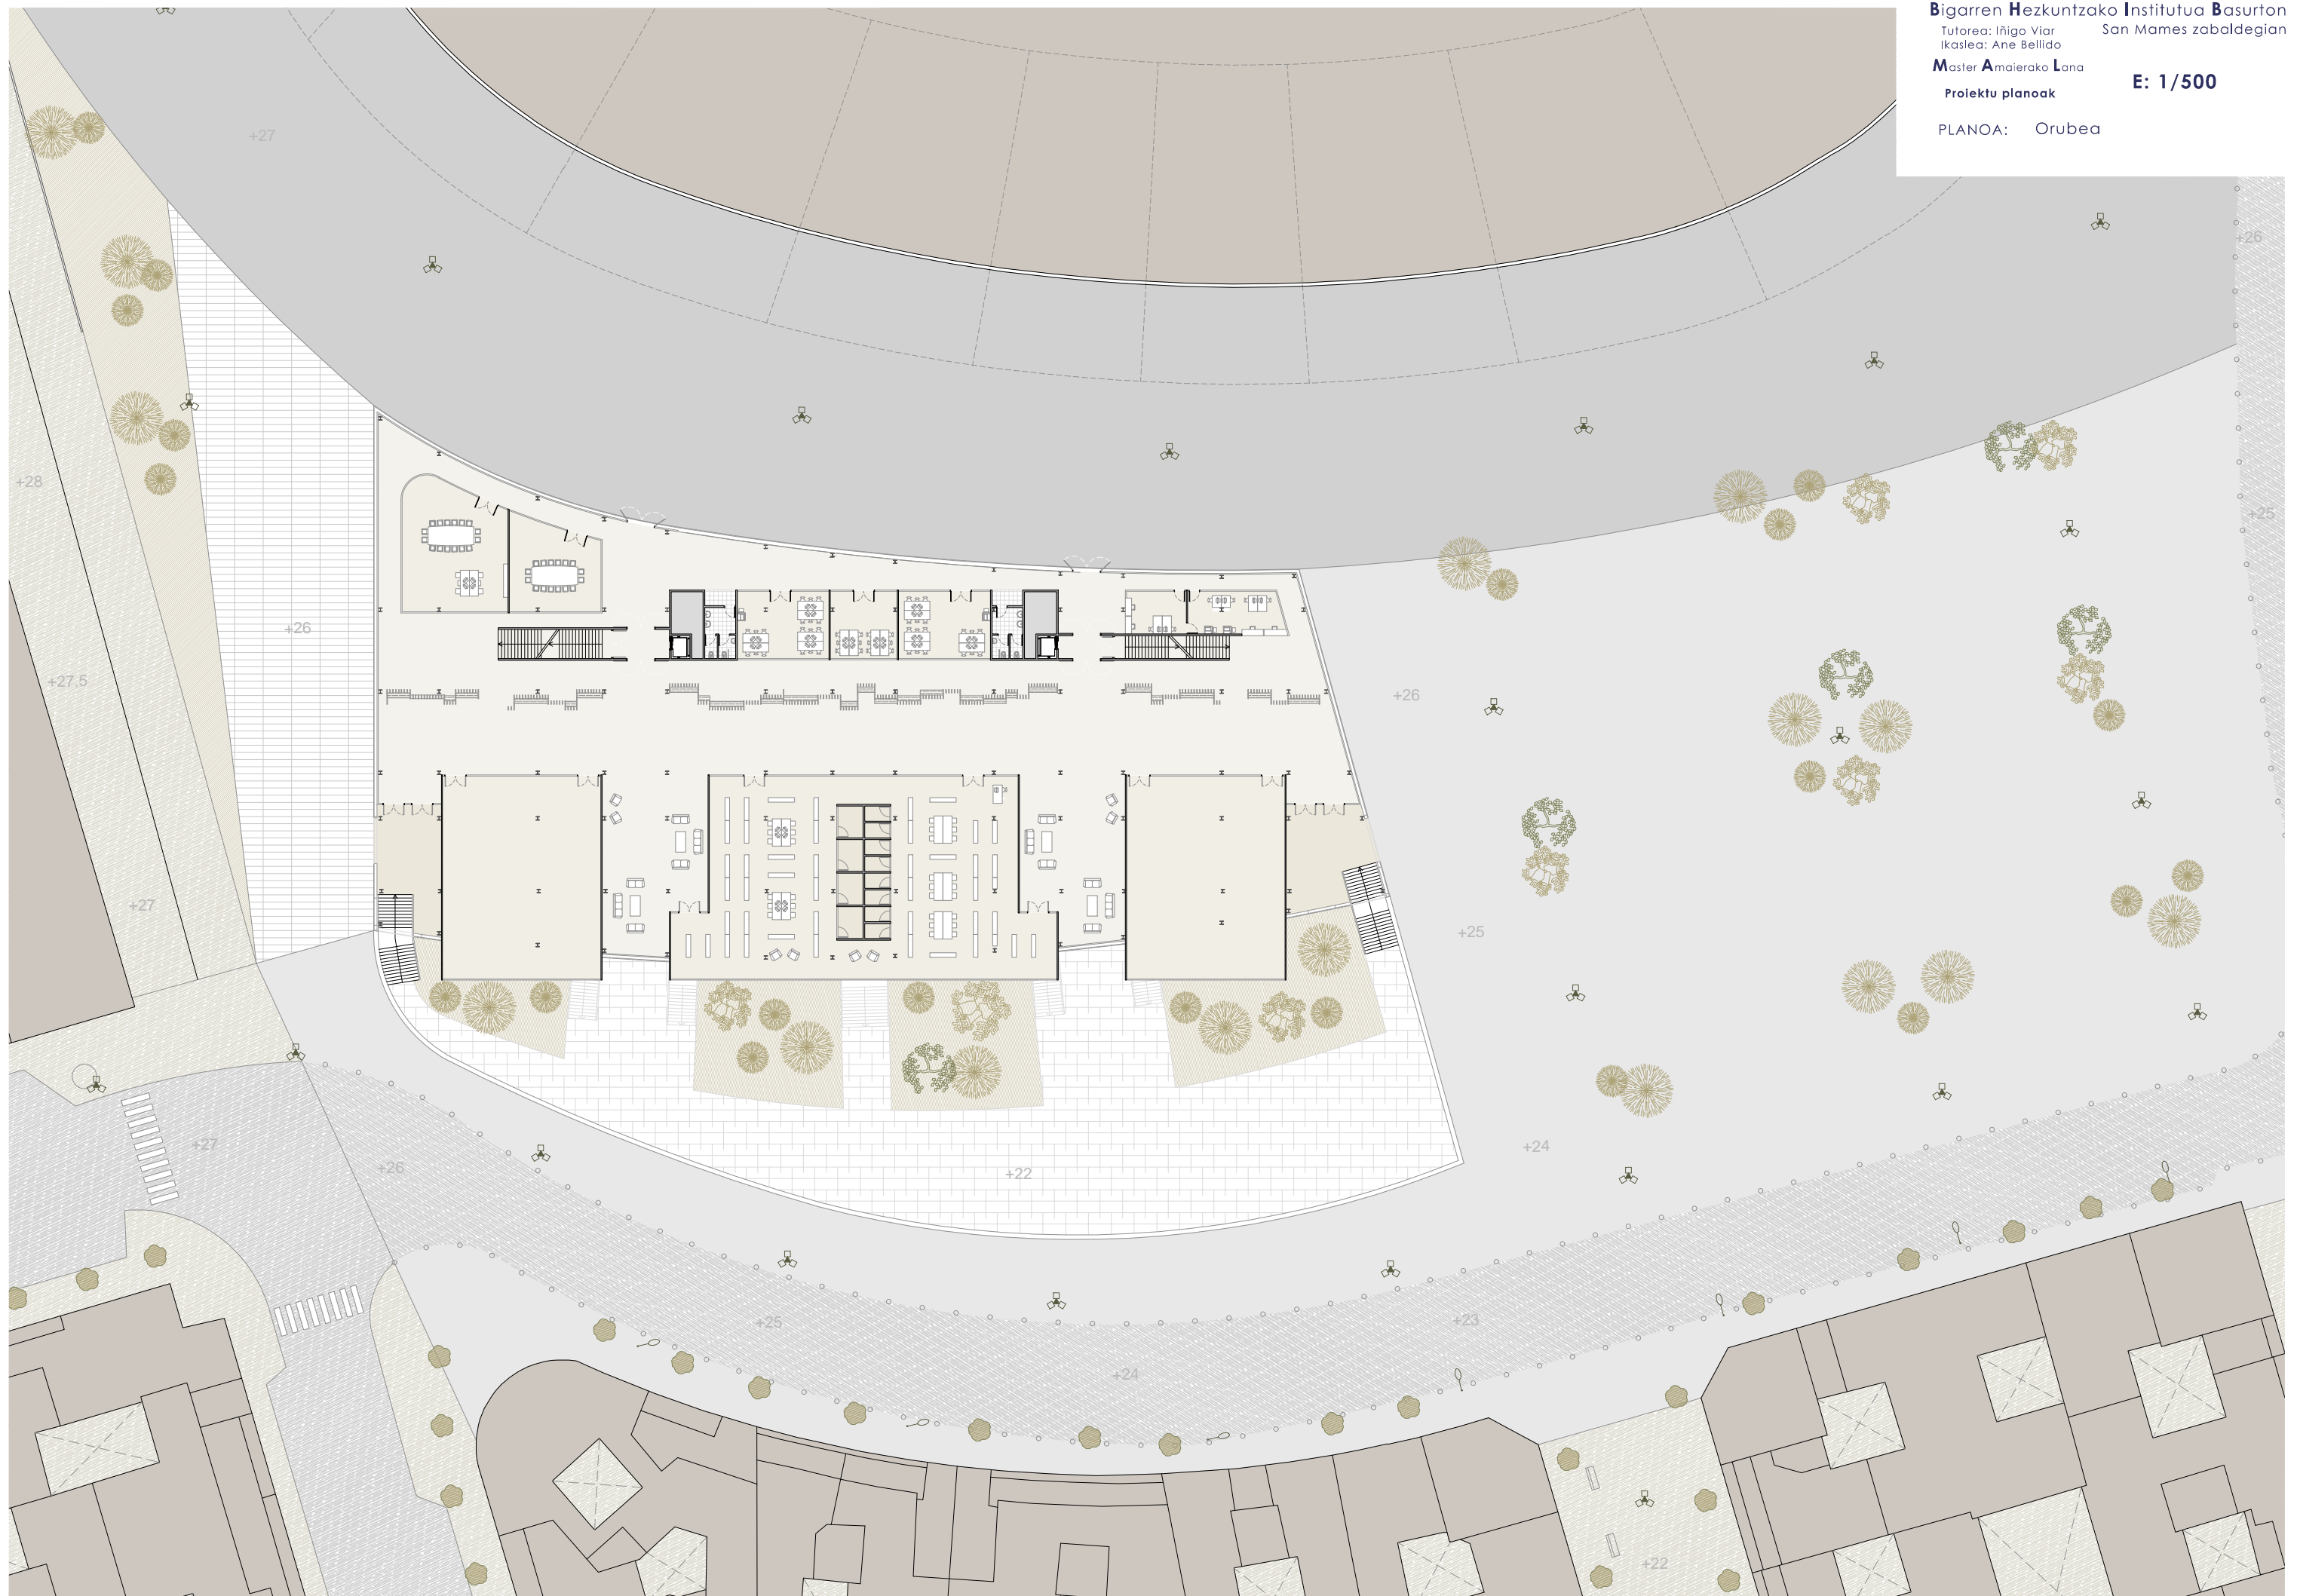


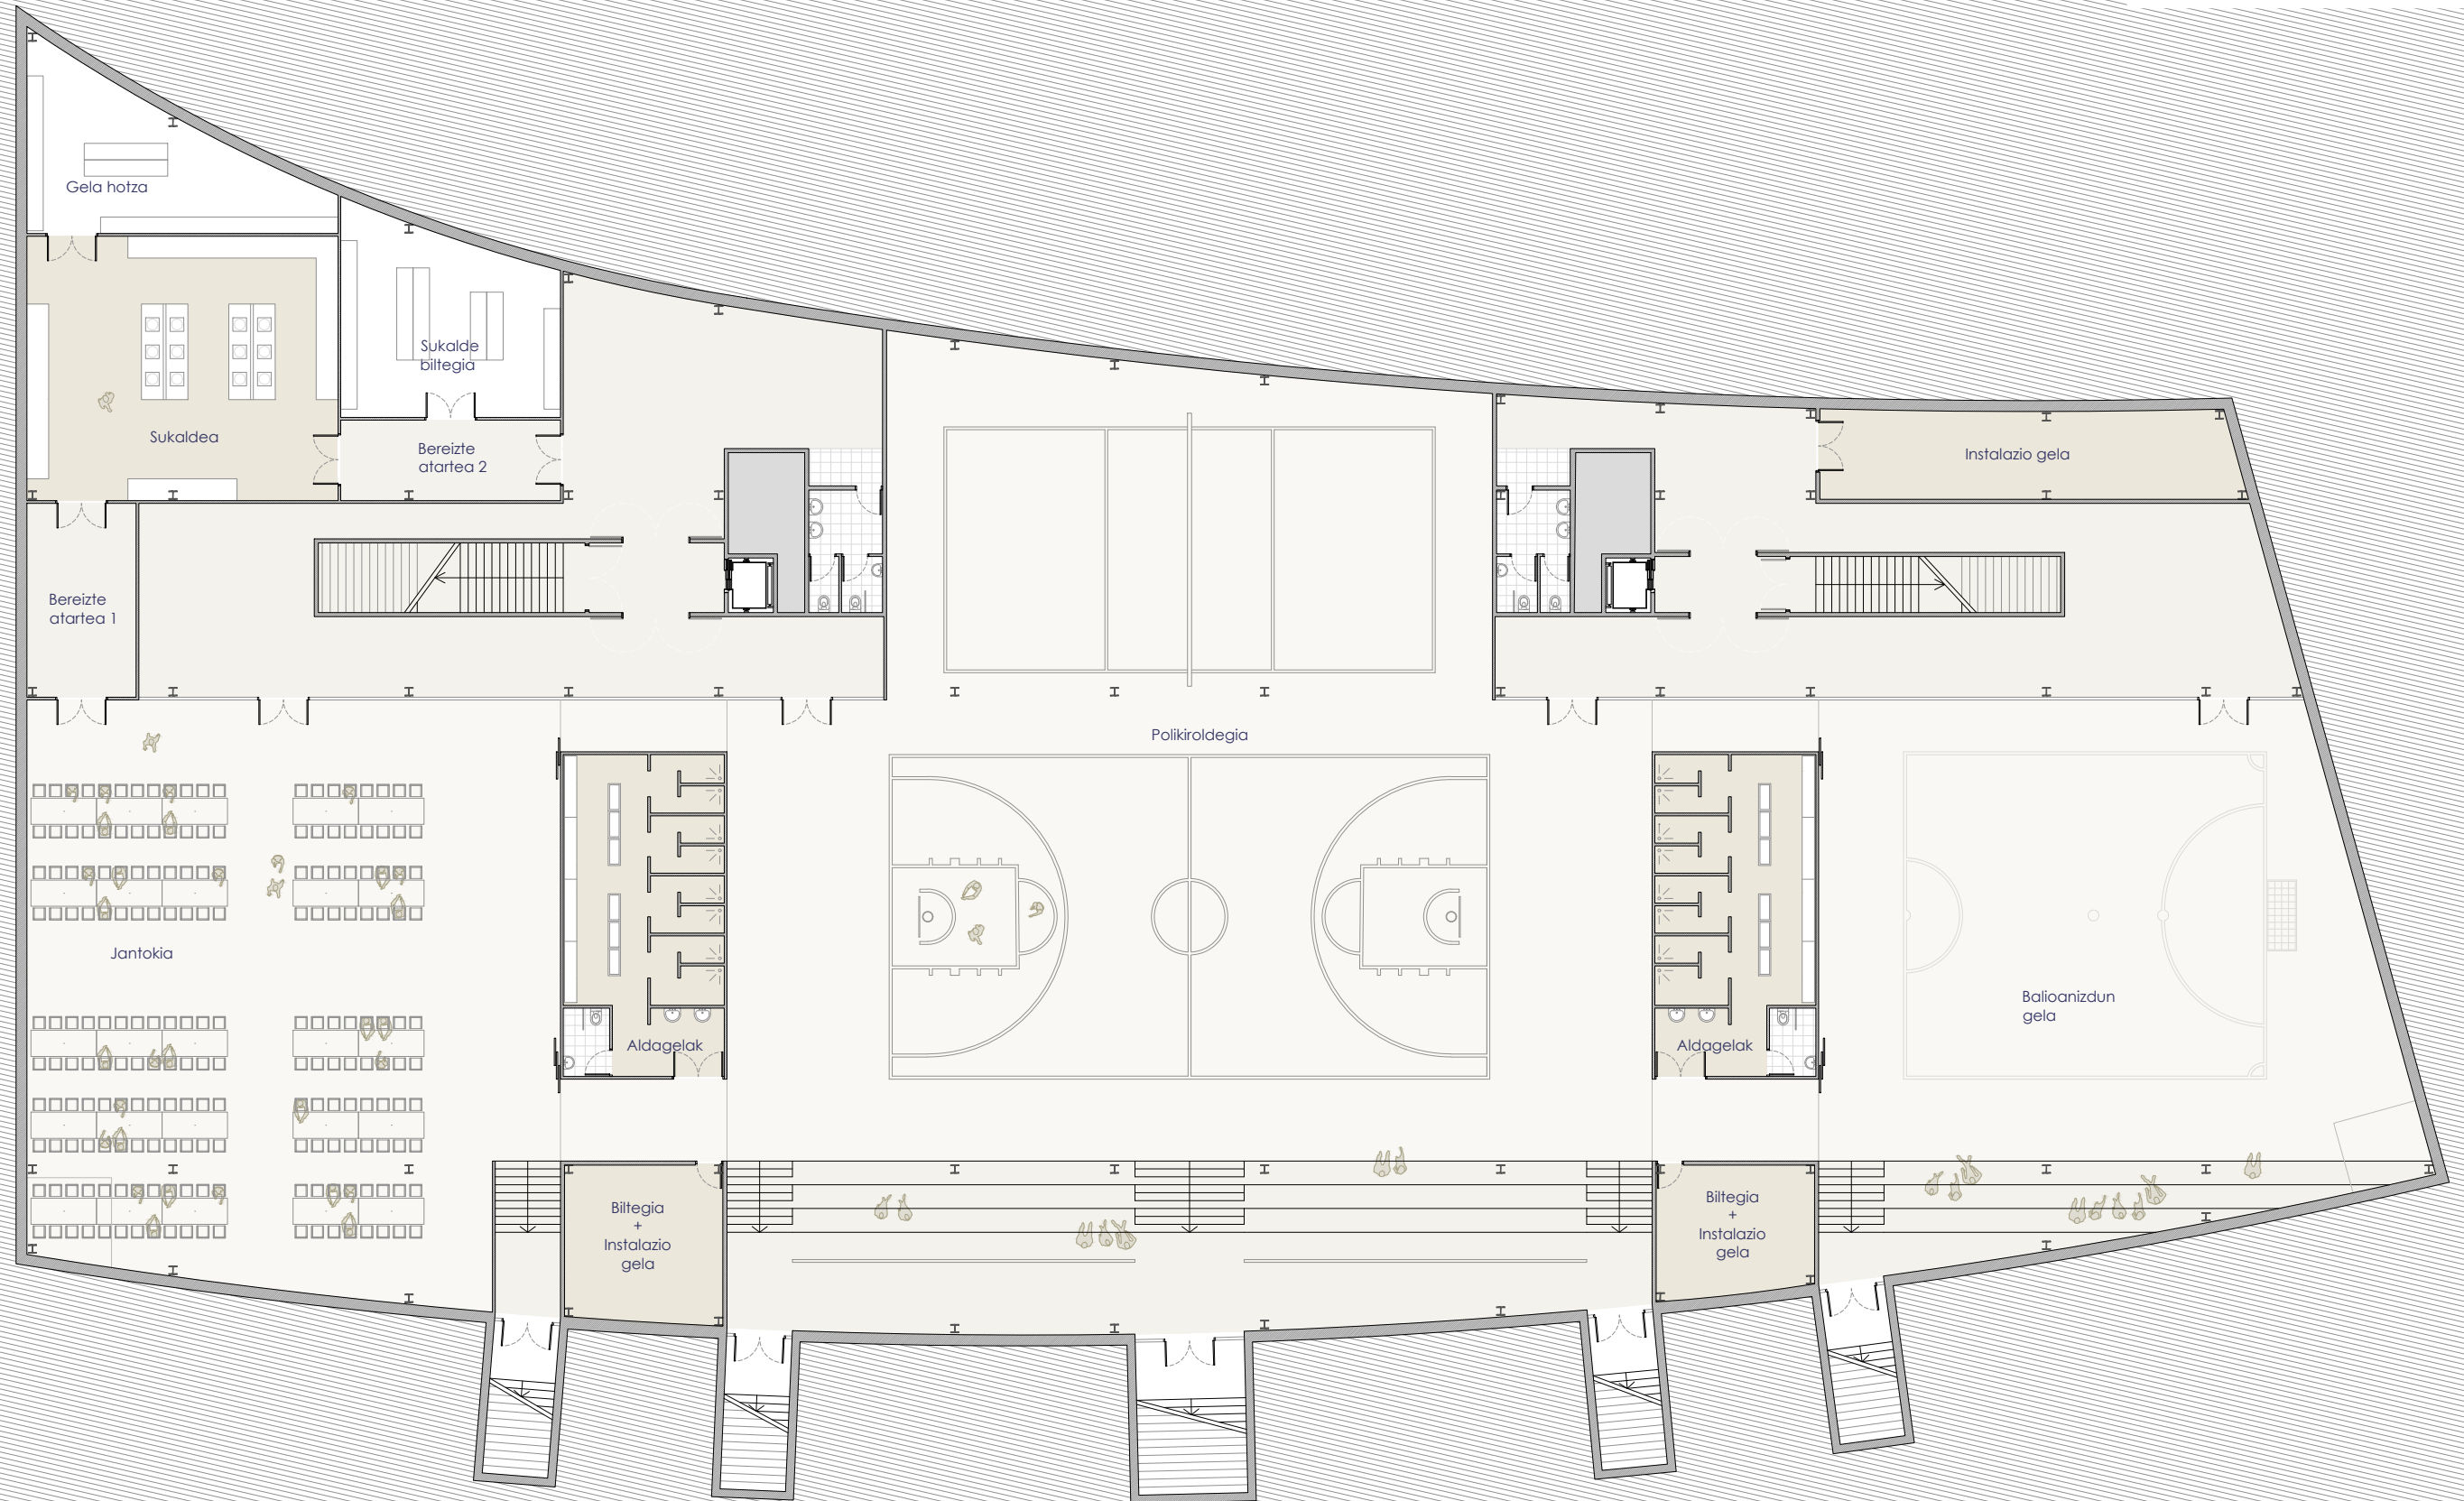


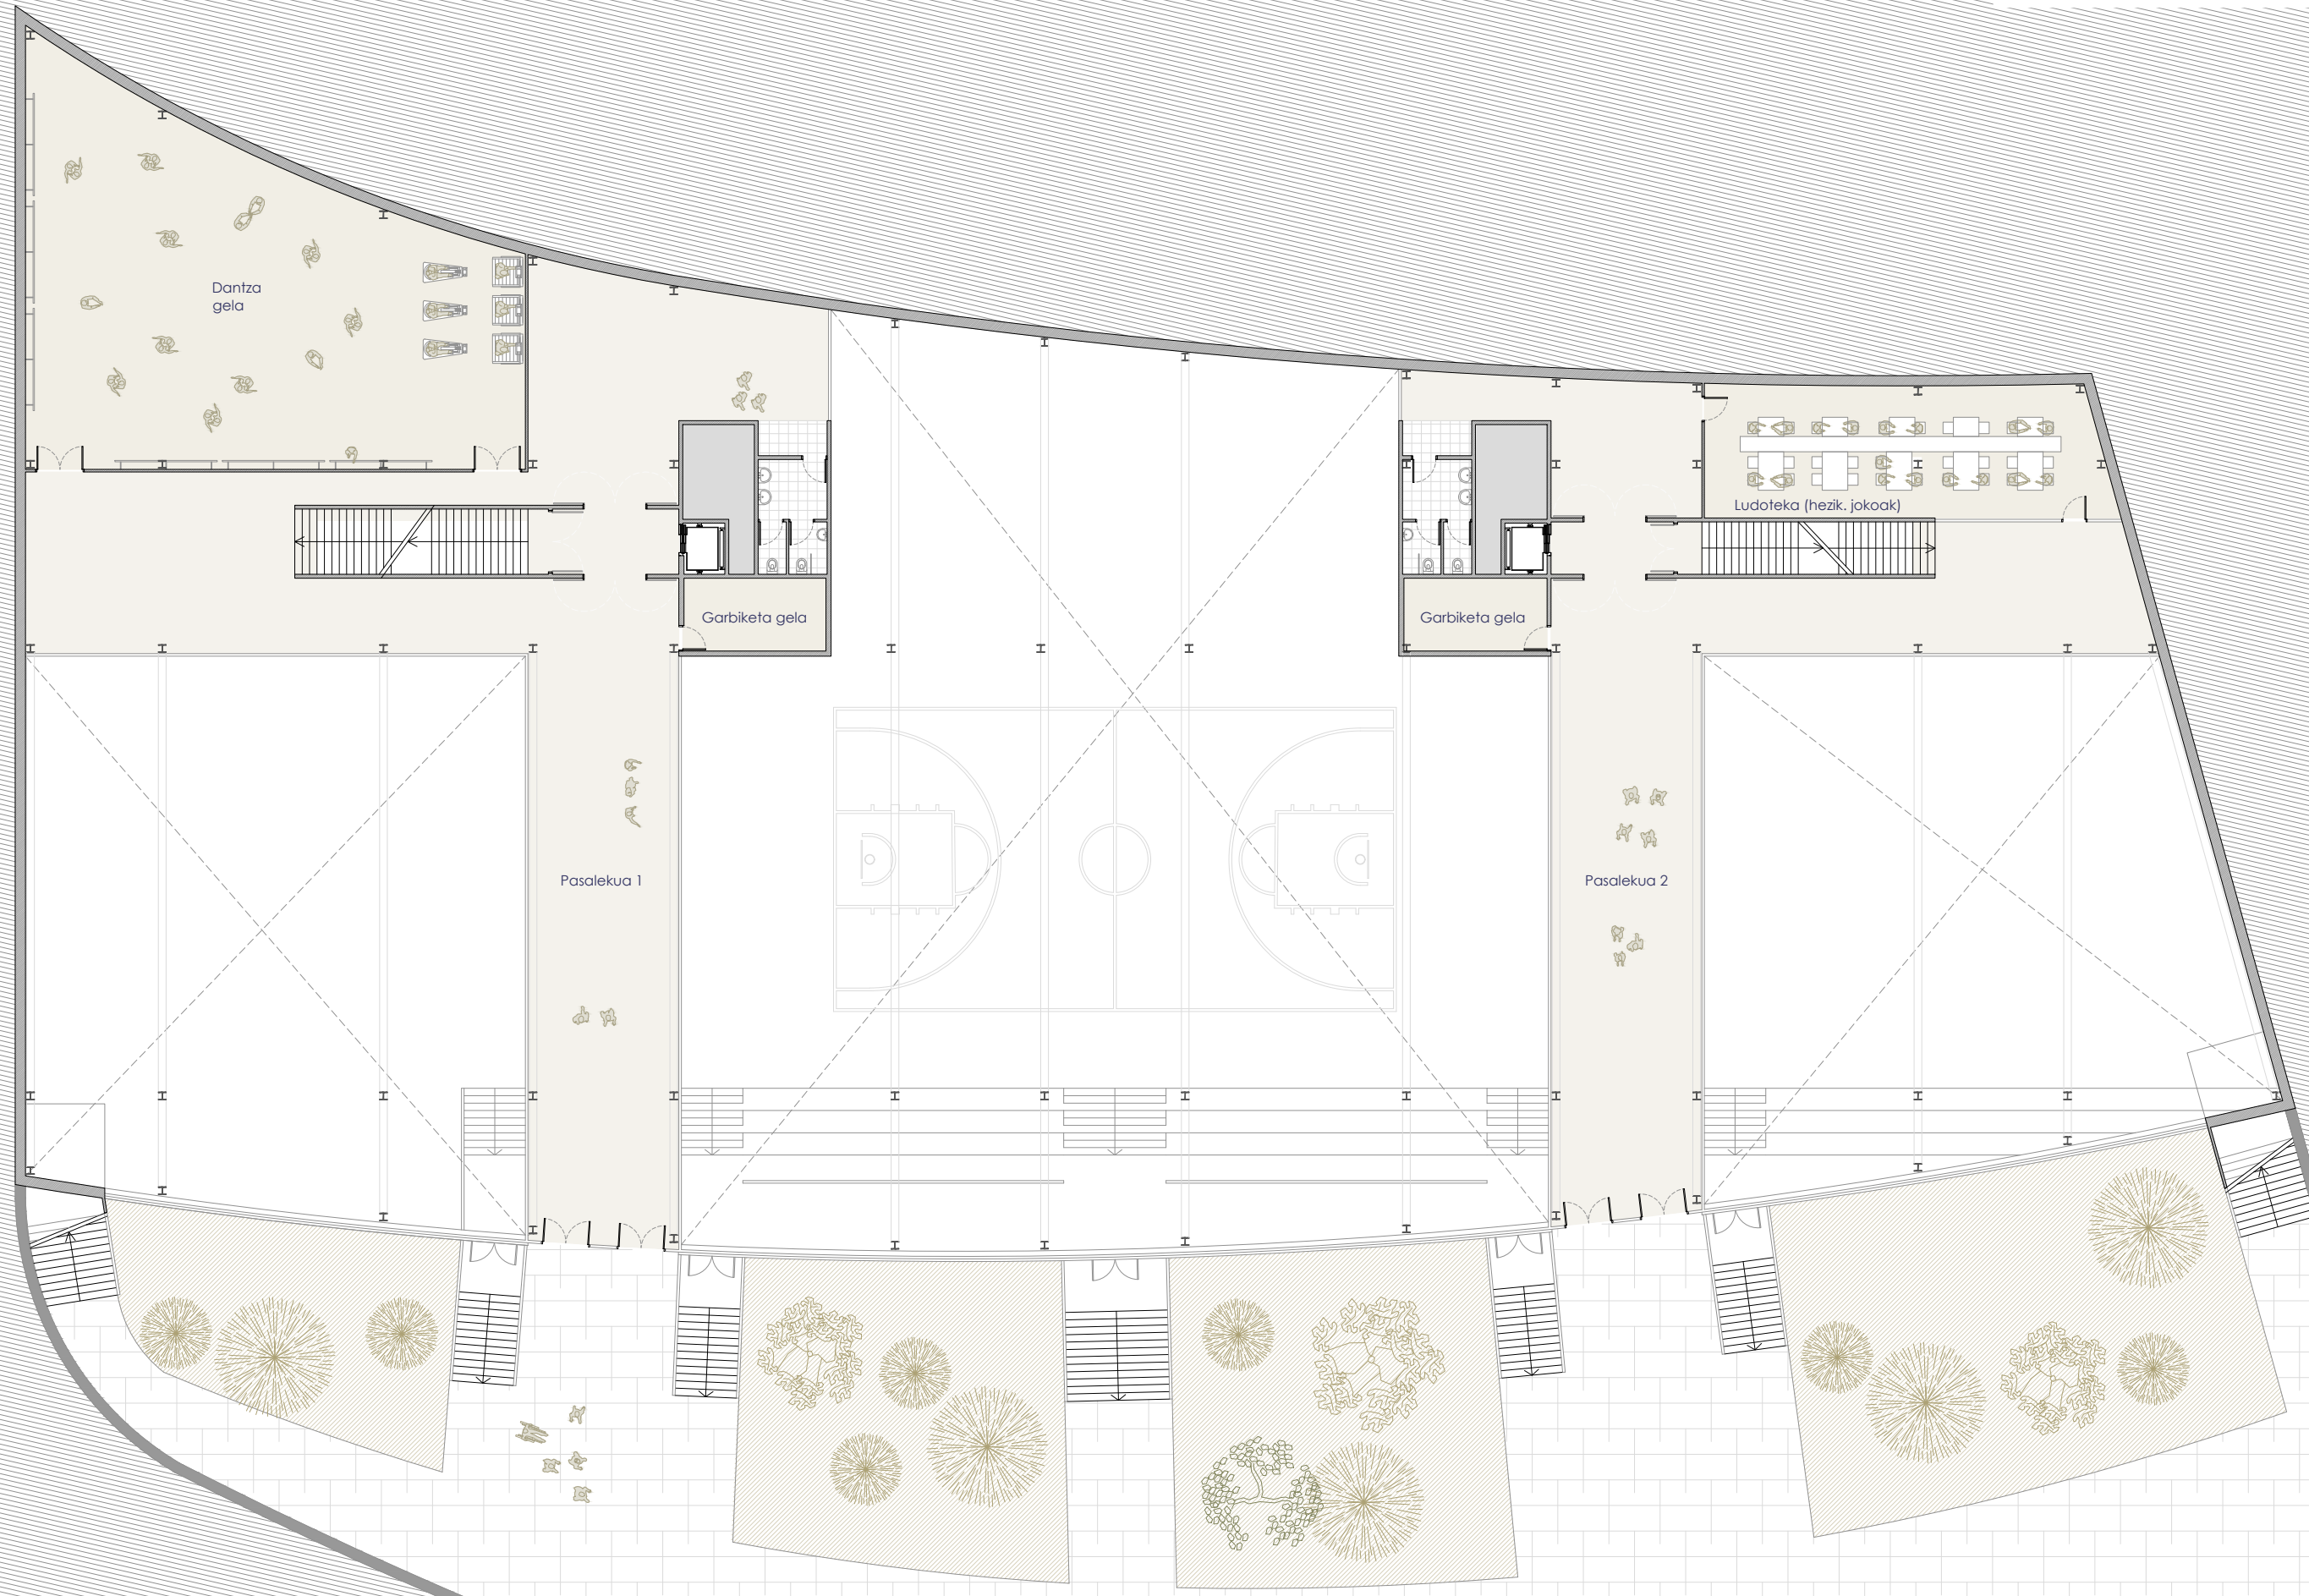


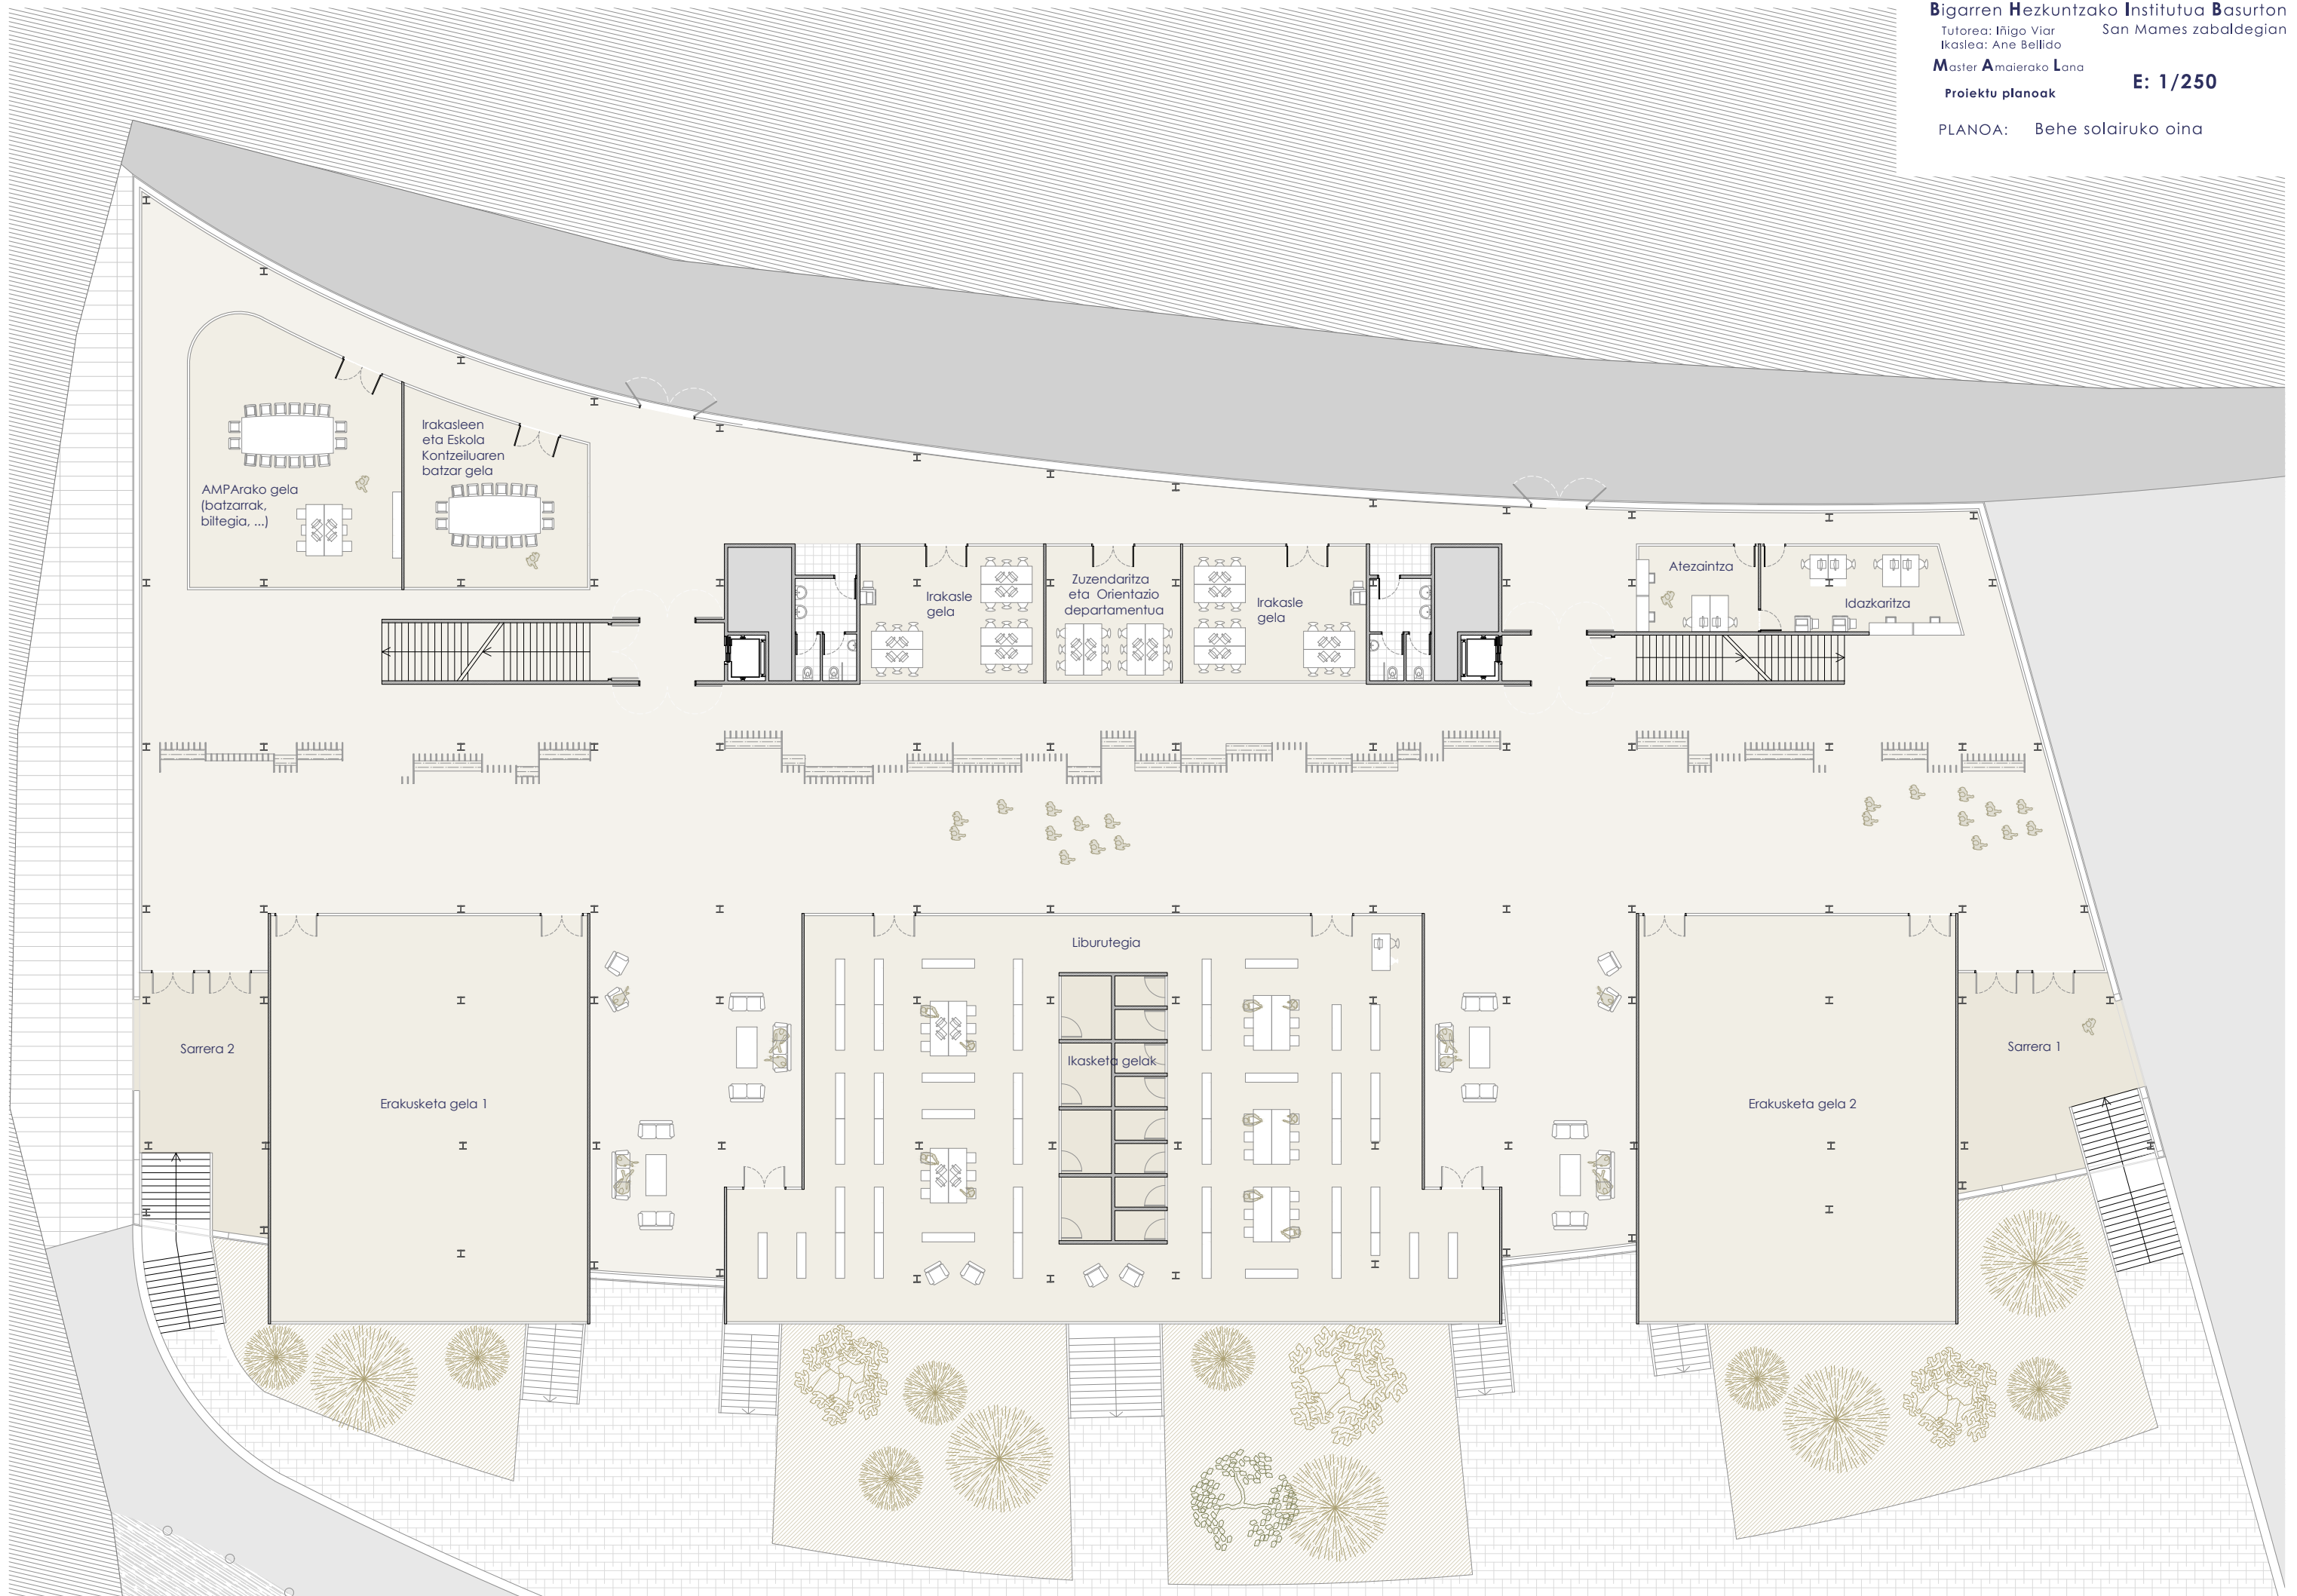




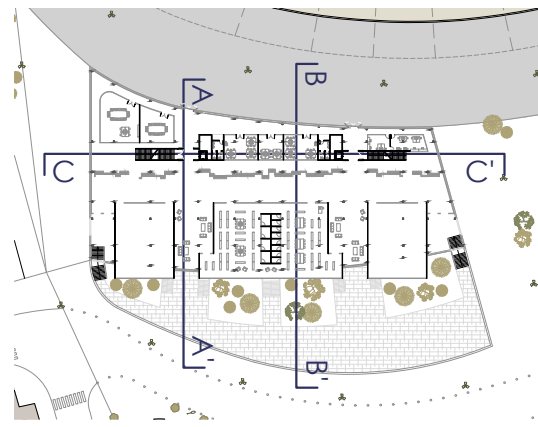


A Ebaketa. Eraikinaren zeharkako ebaketa, komunikazio nukleotik

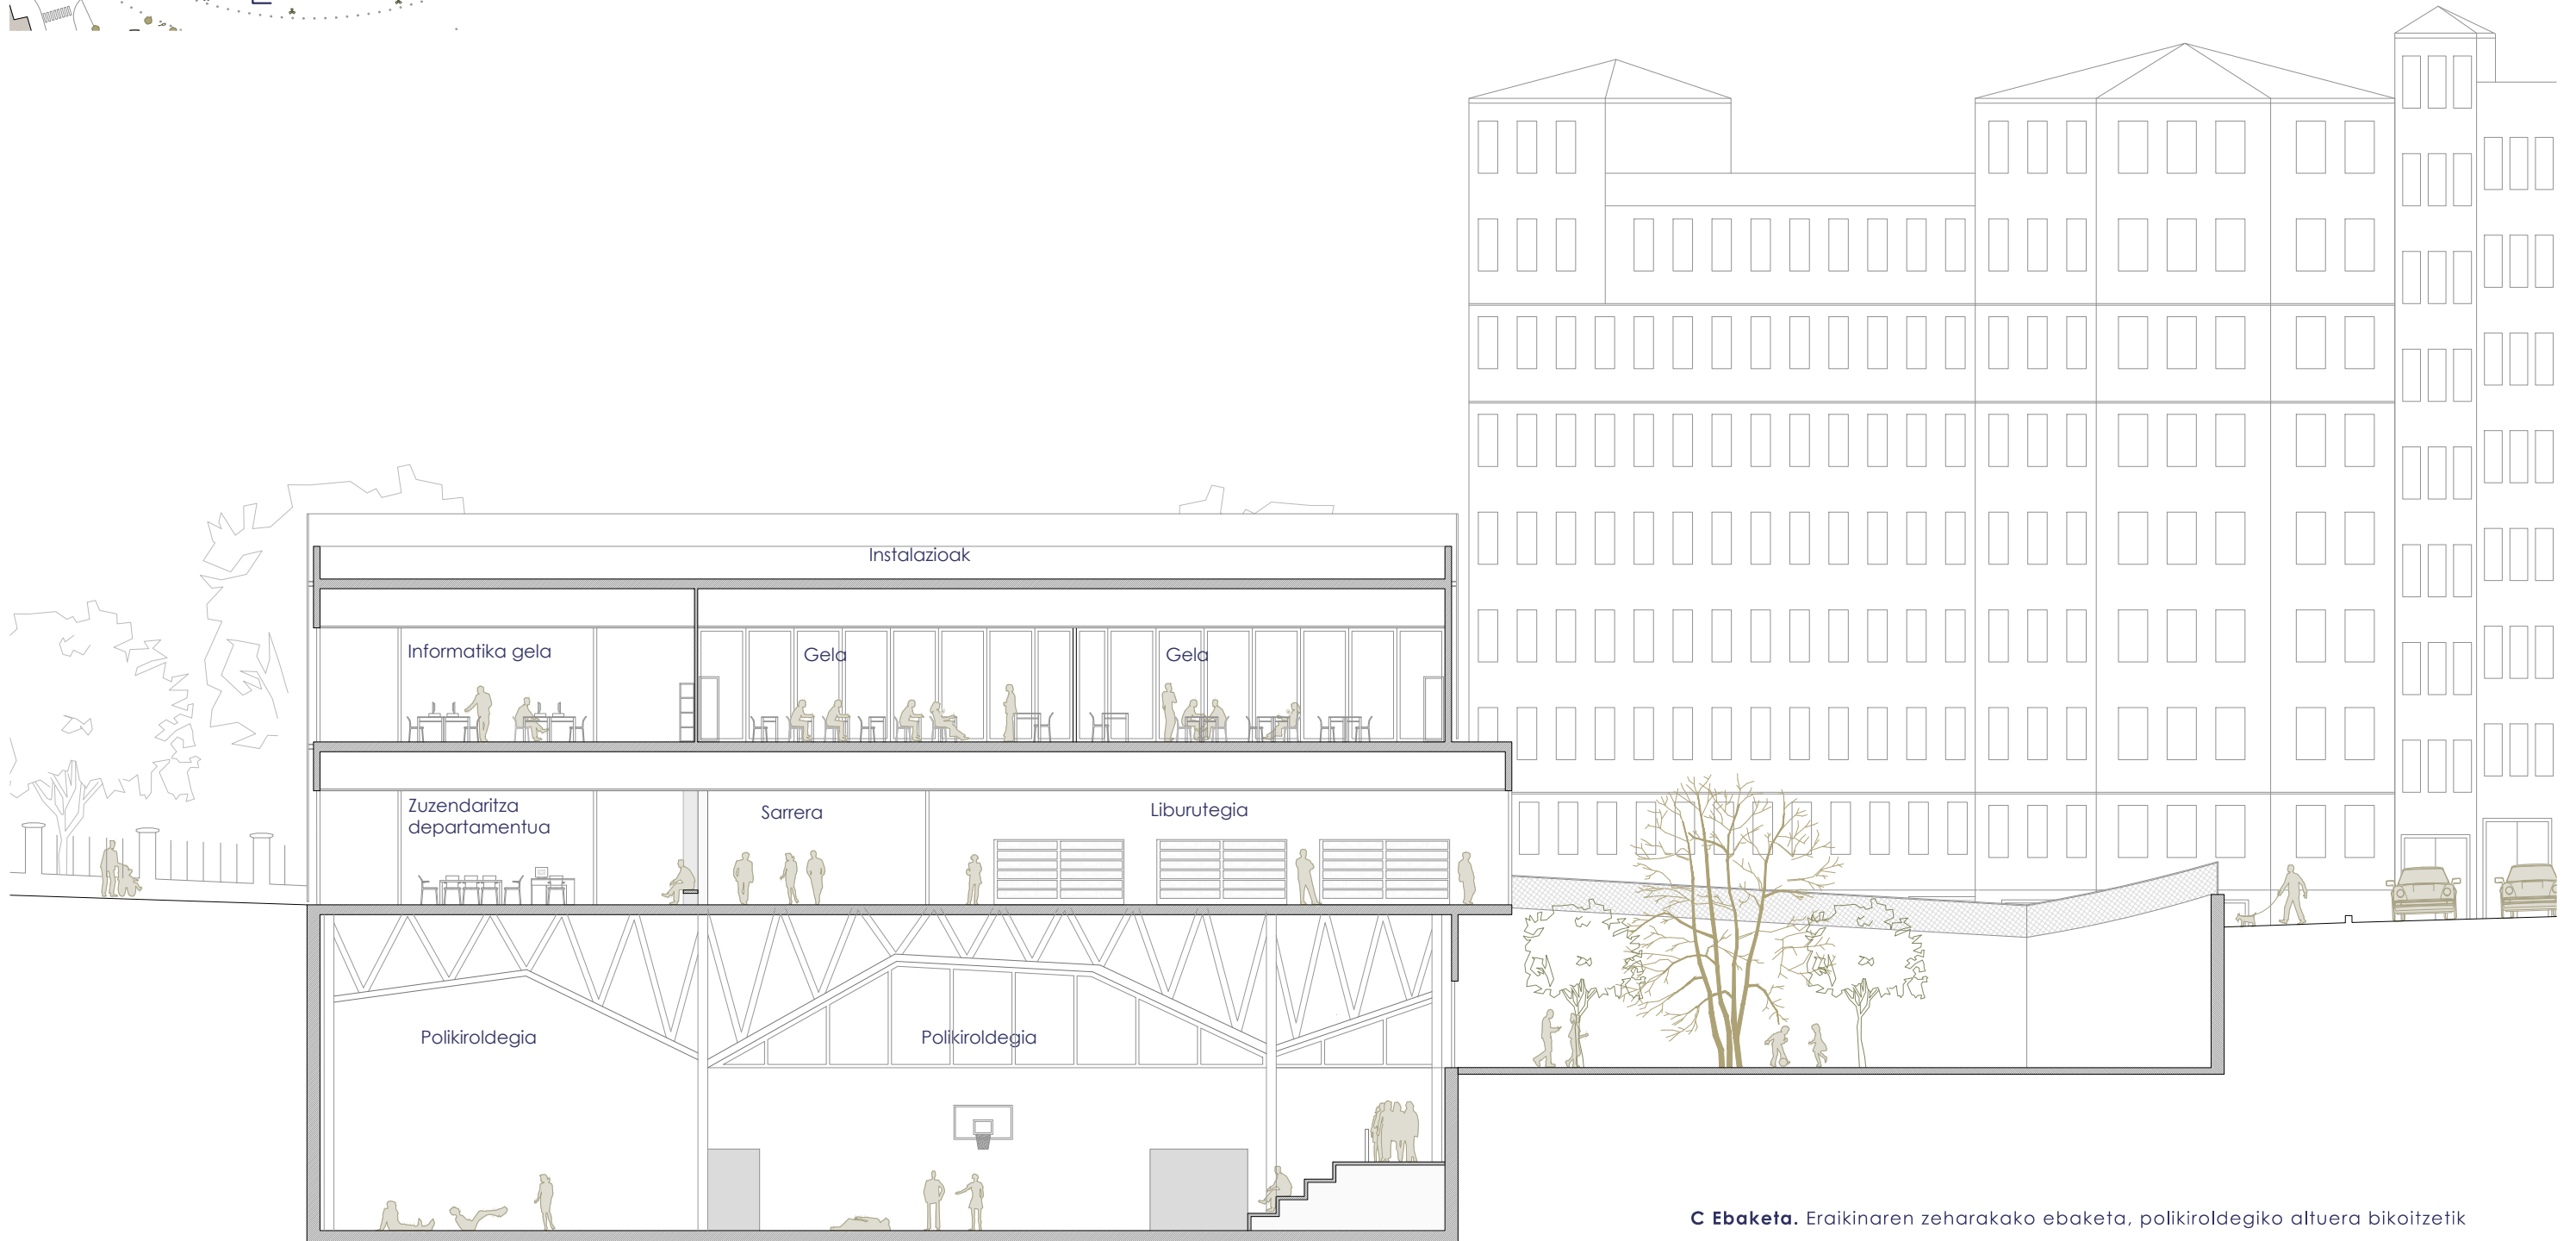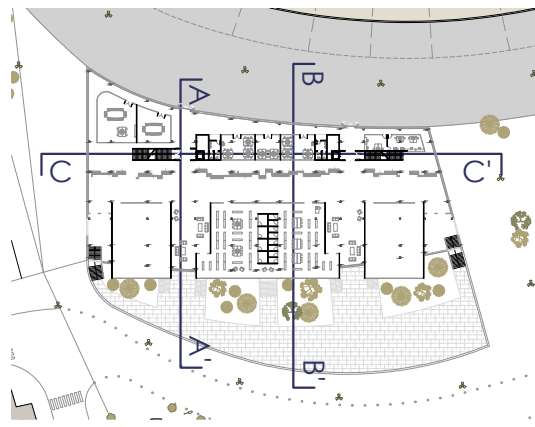

C Ebaketa. Eraikinaren zeharakako ebaketa, polikiroldegiko altuera bikoitzetik

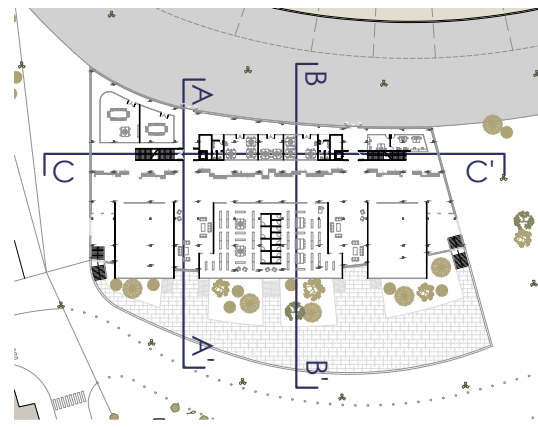


C Ebaketa. Eraikinaren luzerako ebaketa, komunikazio nukleotik

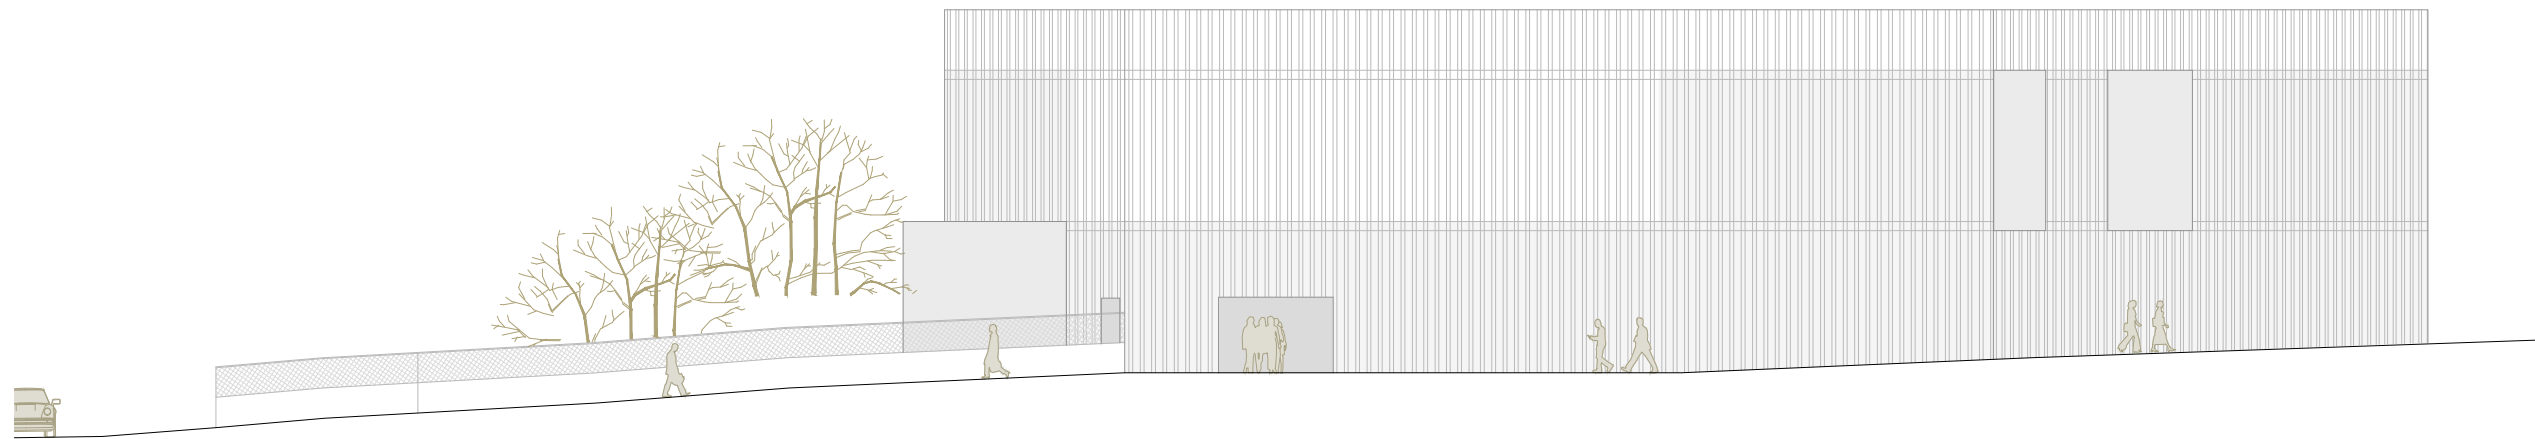


Ipar ekialde altxatua. Eraikinaren alboko espazio publiko irekitik



Hego ekialde altxatua. Institutoko patiotik

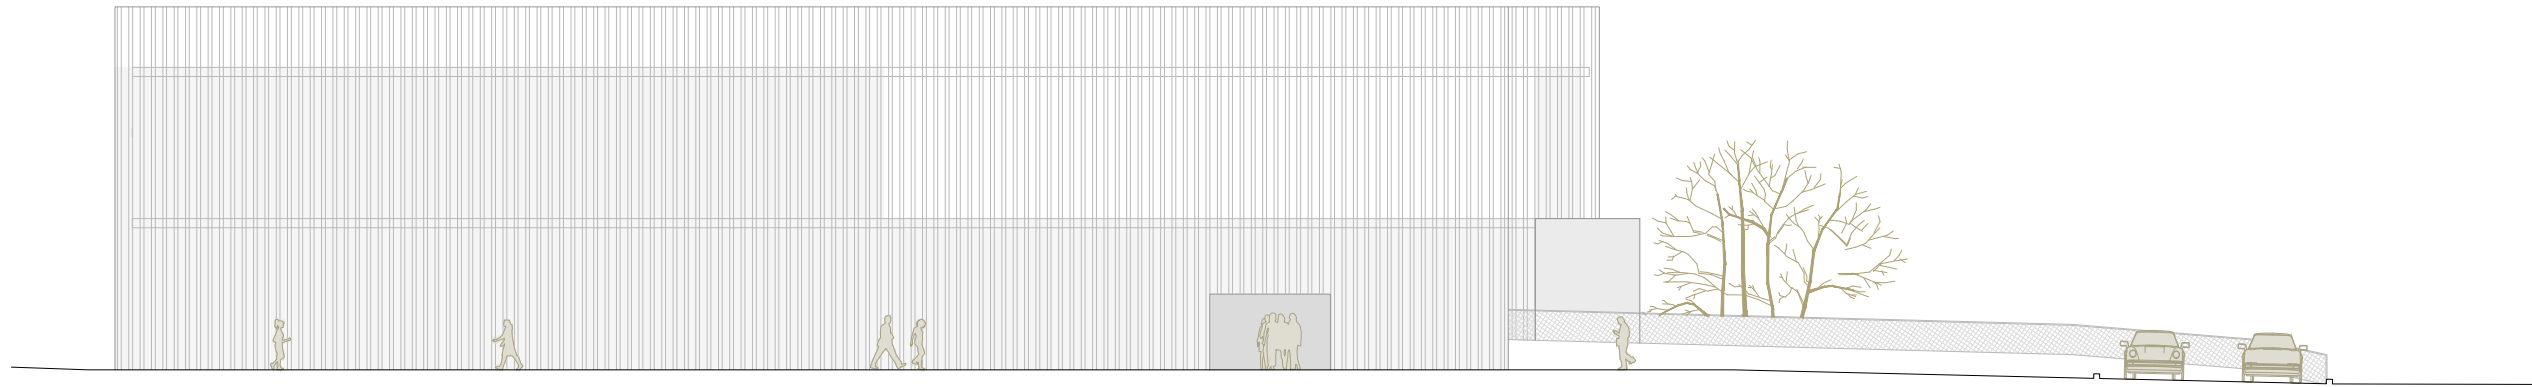

Hego mendebalde altxatua. Eraikinaren eta EHU Ingeniertza eraikinaren arteko espaziotik

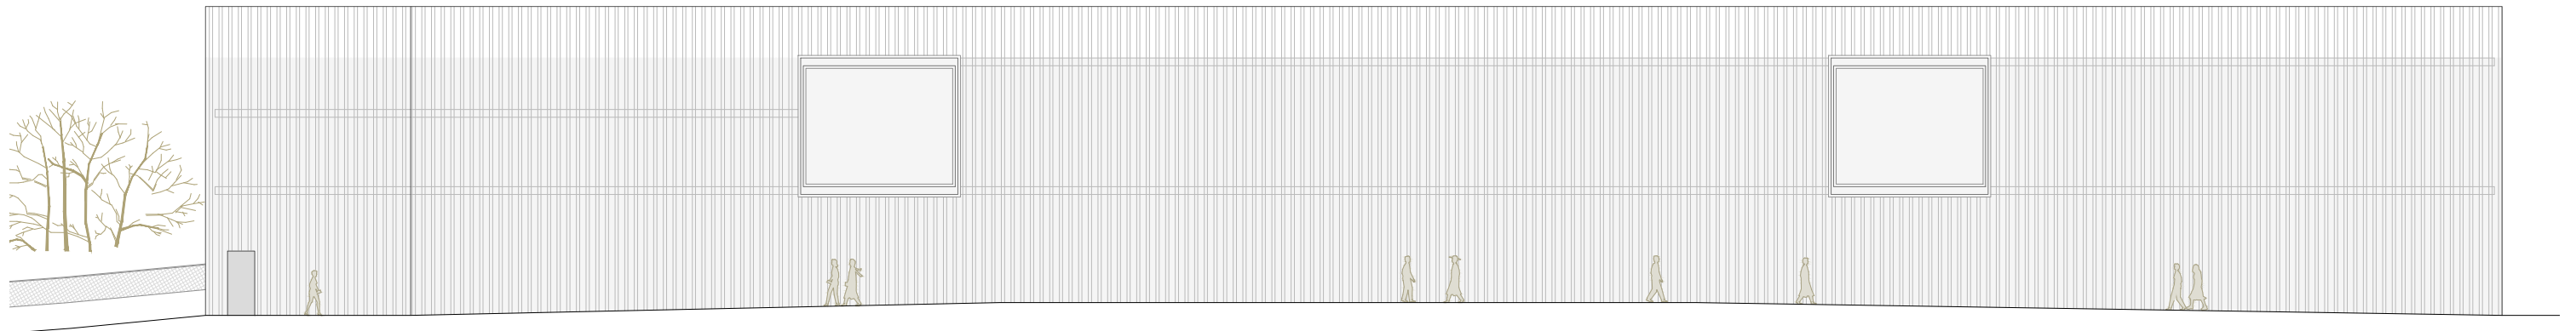

Ipar mendebalde altxatua. San Mames eta eraikinaren arteko espaziotik