
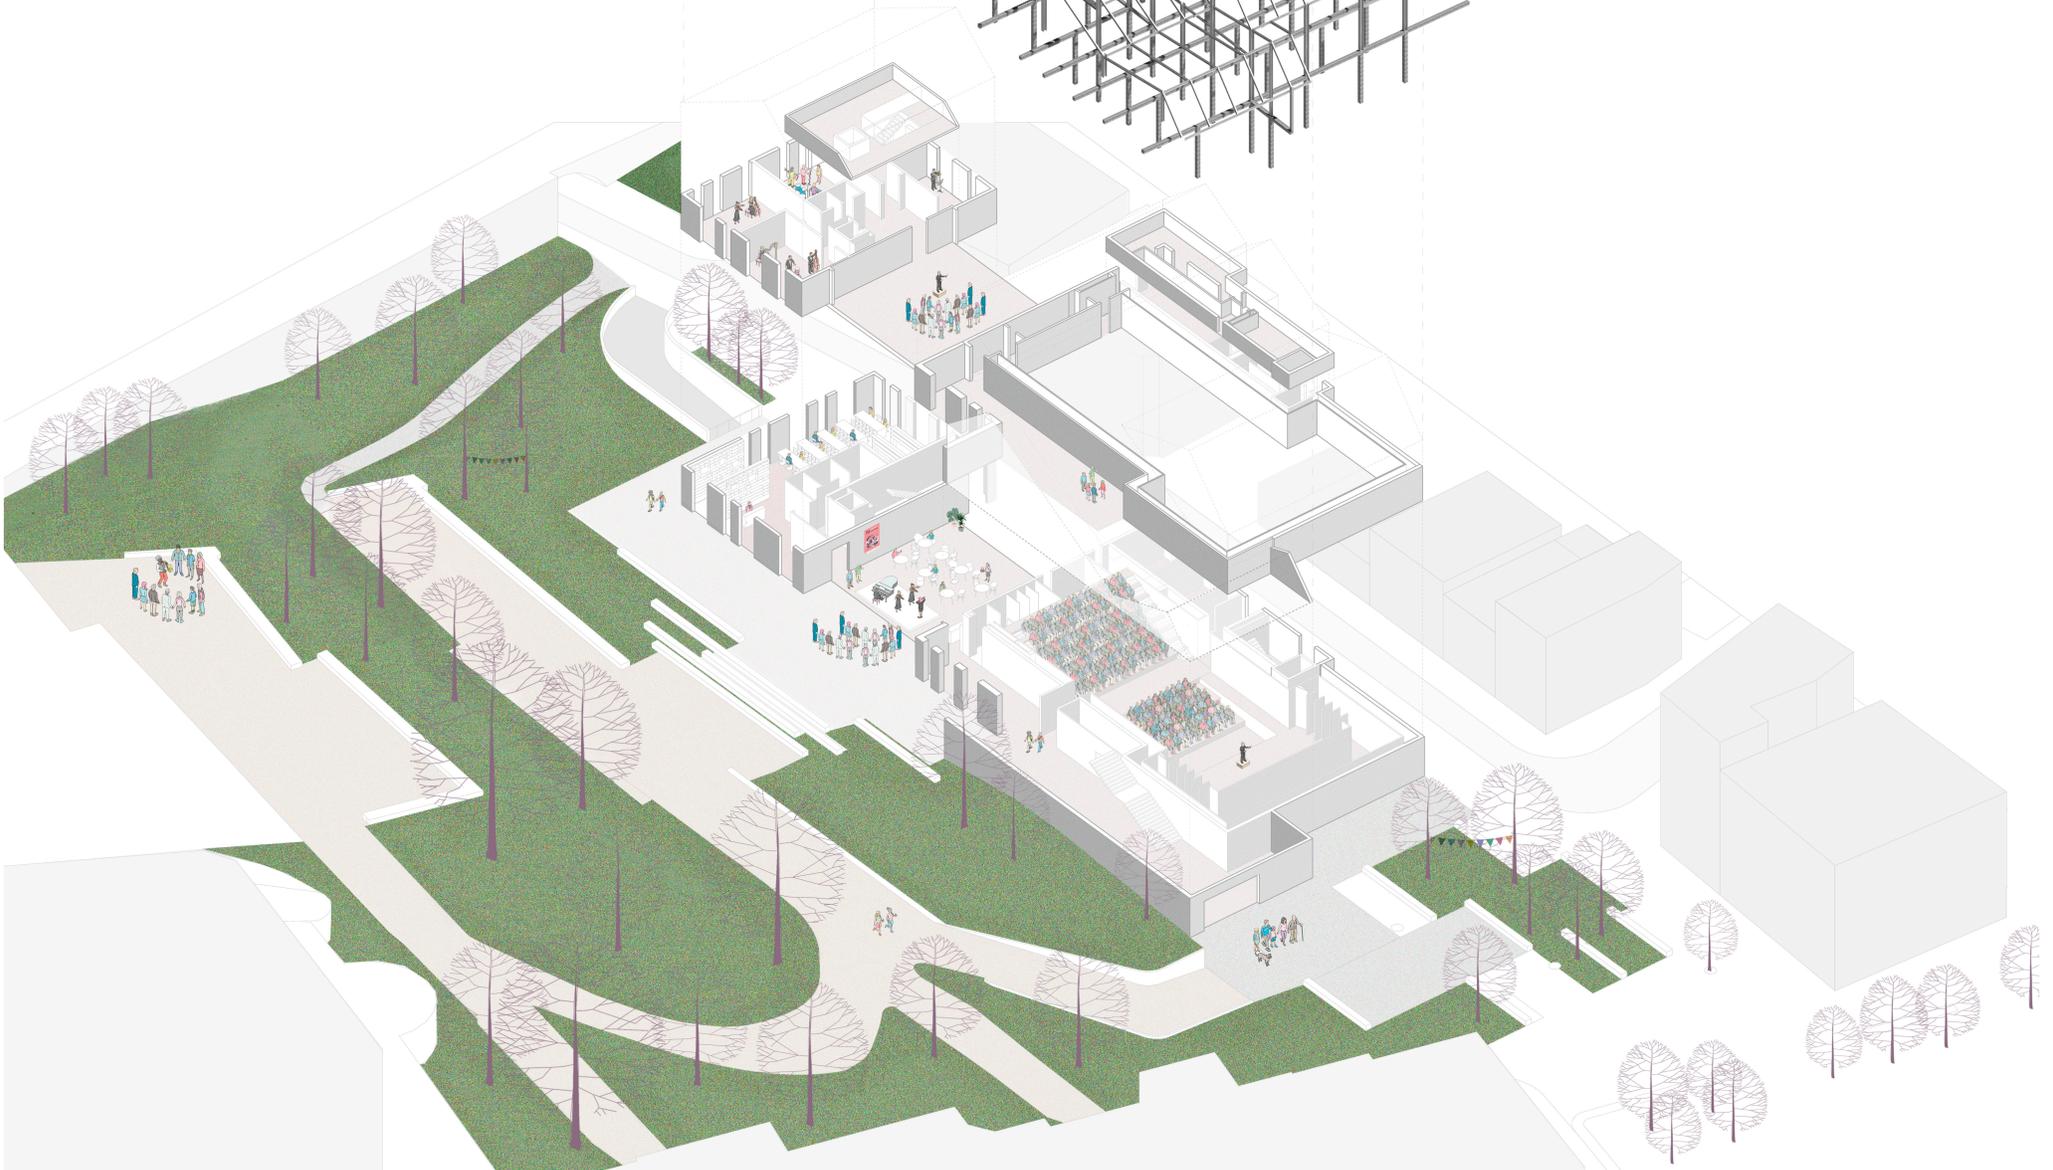



Sarjia

Irungo Musikagunea


OLATZ ESNAOLA
T: Lauren Etxepare

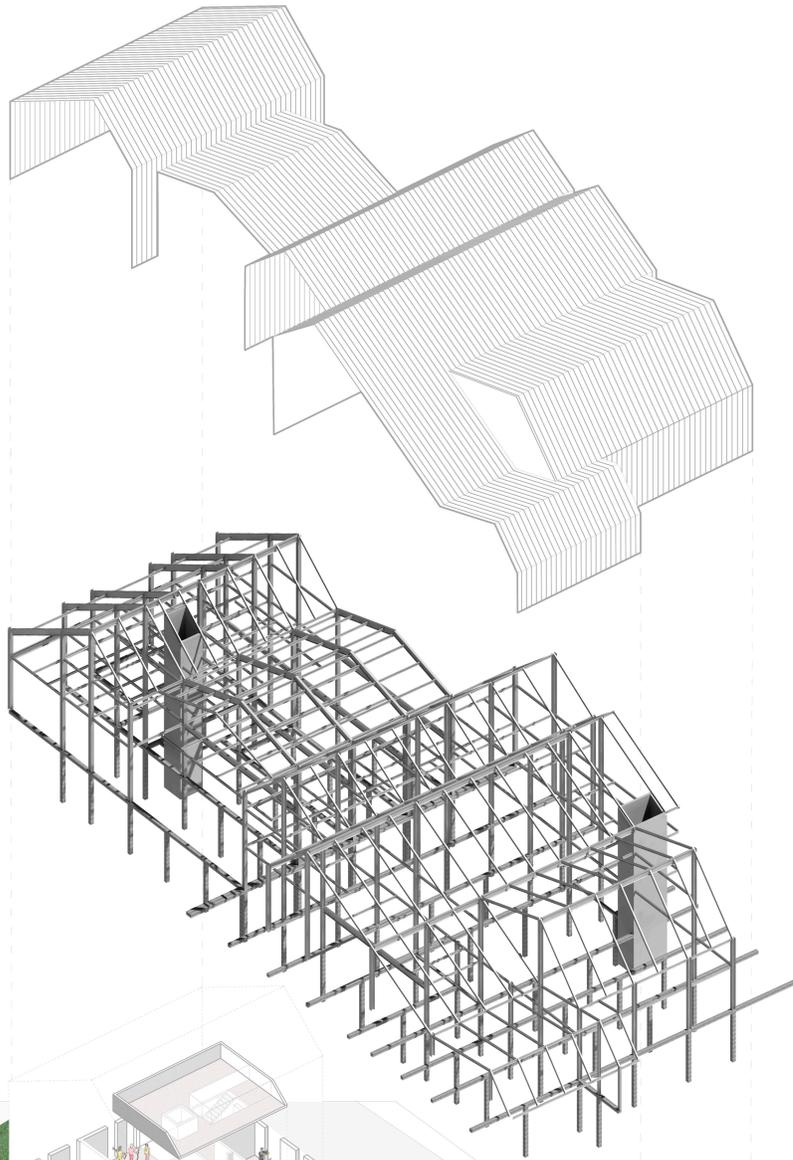

EBAKETA ETA ALTXAERAK
E 1/200

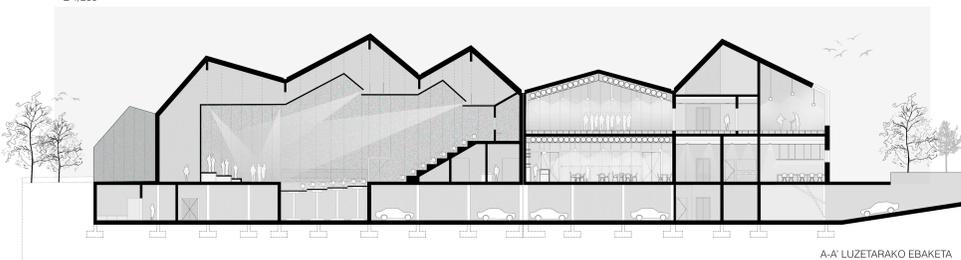


A-A LUZETARAKO EBAKETA

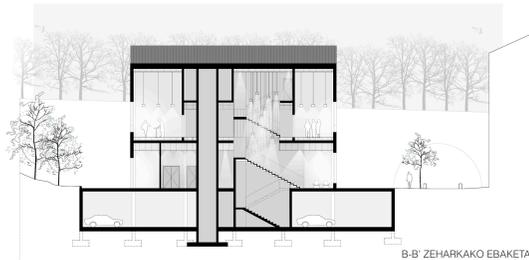

B-B ZEHARKAKO EBAKETA




MENDEBALDEKO ALTXAERA

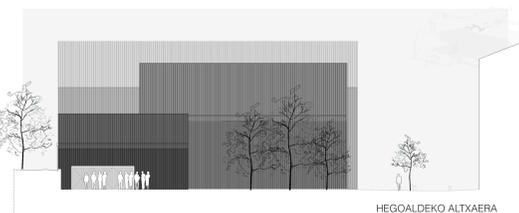

HEGOALDEKO ALTXAERA




EKIALDEKO ALTXAERA

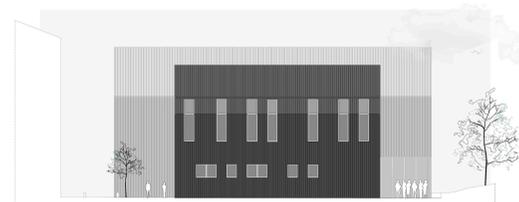


IPARRALDEKO ALTXAERA


BEHE SOLAIRUA
E 1/250

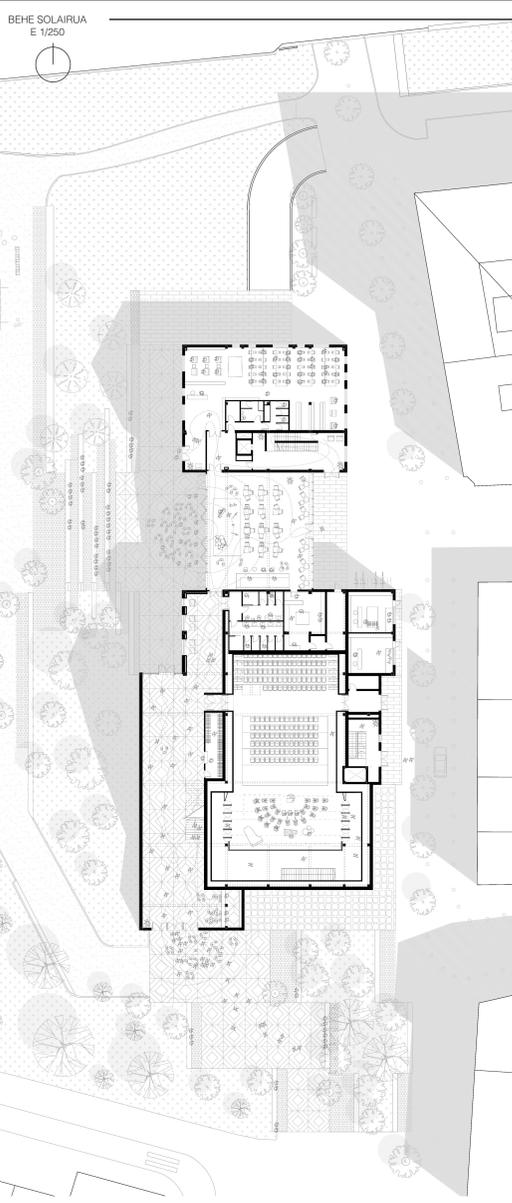

LEHEN SOLAIRUA
E 1/250

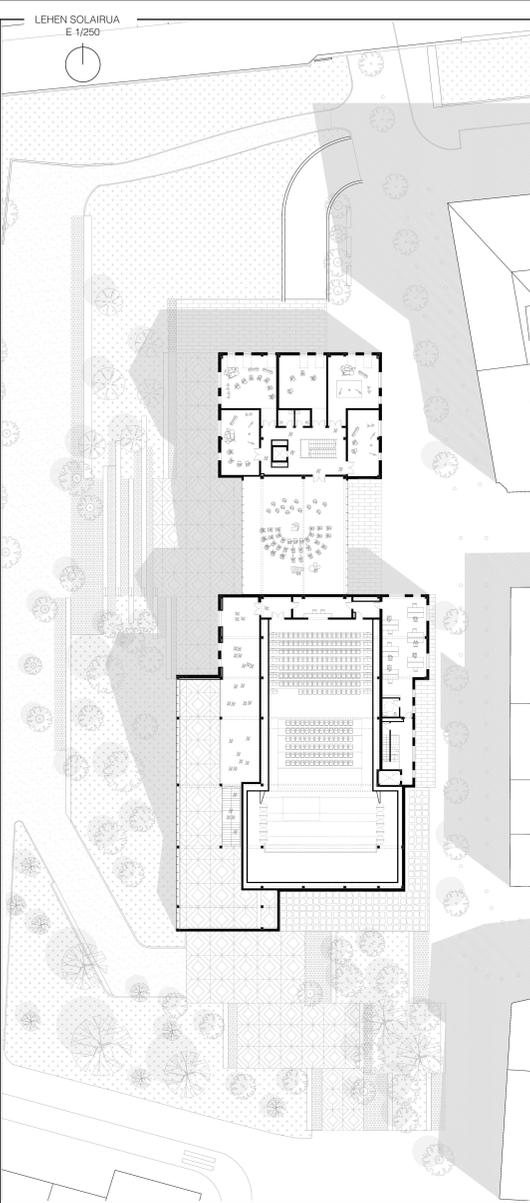

BIGARREN SOLAIRUA
E 1/250

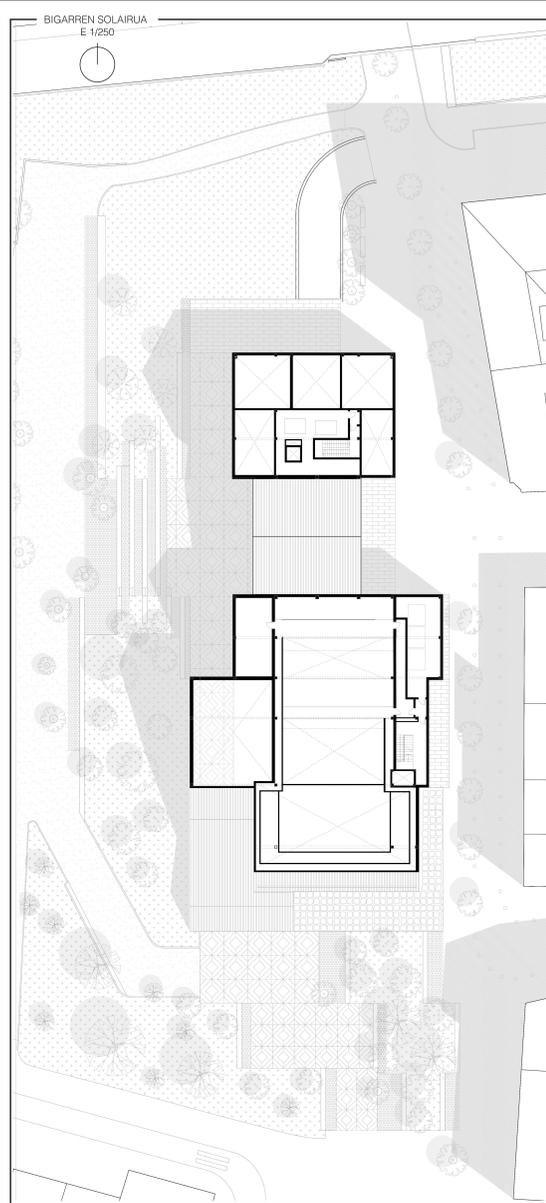

EGITURAREN DISEINUA

Egitura eta barne espazioen arteko harremana oso estua da. Aurrera-aterako prozesu luze baten ondorio da. Egiturak proiektua indartzen du eta proiektuak egiturari mesede egiten dio.



Erakina luzetara hedatzen den bolamen trinko bat bezala planteatzen da. Sarfua irten ezberdinez trinkotasun hau murgitzen doa. Erakina osatuko dituen behar gutxiak altuera eta zabaleran aldatzen dituen estaki baten pean aurkitzen dira. Erabilera hauek beren artean oso ezberdinak dira, eta, beraz, espazialki ere tamainen arteko desberdintasunak handiak dira.

Erakinararen luzera dela eta (80m) beharrezkoa ikusten da dilatazio jurtura. Honek egitura bitan banatzen du. Auditorioaren zatian, barne espazioaren diseinugatik, portikoak ekin-mende norabidean planteatzea ezinbesteko egiten da. Tabernaren eta entsegu gelaetan, aldiz, ipar-hego norabidean kokatzea egokiena suertatzen da.


Egituraren materialak dagokienez, hormigoi armatuzko eta altzainuzko egitura uztertzea erabaki da.

Sotoko solairuko hutsunea hormigoi armatuzko karga-hormez osatzen da eta solairu honen erabilera nagusia aparkalekua denez, ez dira espazio dituztako handien beharrik sortzen. Beraz, solairu hau hormigoi armatuzko egituraz osatzea proposatzen da. Norabide bakarrean lan egiteko du eta gehienetan 6x6-eko habearekin izango ditu.


Ganontzeko solairuak altzainuzko egituraz osatuko dira. Erakinararen erabilera dela eta, habearekin handiagoen beharrik sortzen da, eta, horrenbestez, altzainuzko egitura aproposagoa ikusten da. Hori osalzeko zutabeketan HEB motako perflak erabili dira. Habeak IFE perflak dira eta hasieratik eskotzen omenenak. IFE perflak hauruz osatutako habe altzainuzkoak proposatu dira. Hau da taberna eta auditorioaren kasua. Amateko, habeekin sareak osatuko ere IFE perflak erabilera beharrezko suertatu da kalkulan ikusten denez, estakiarren inbinezagaitz sortutako habeekin distantziak hau eskatzen dutelako.

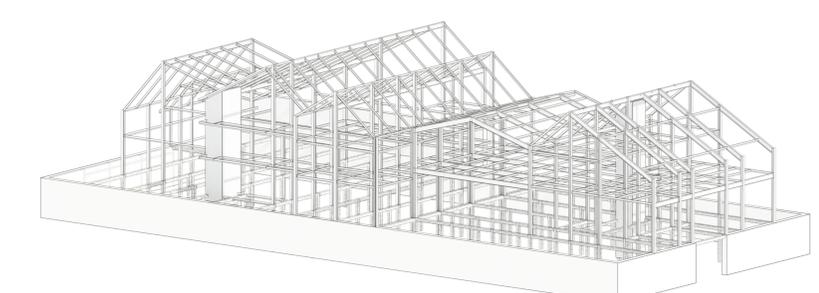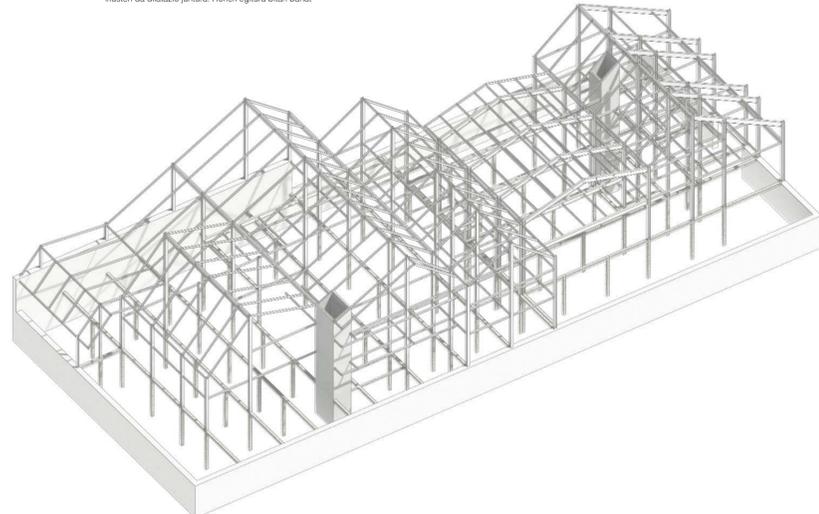


EKIALDEKO ALTXAERA

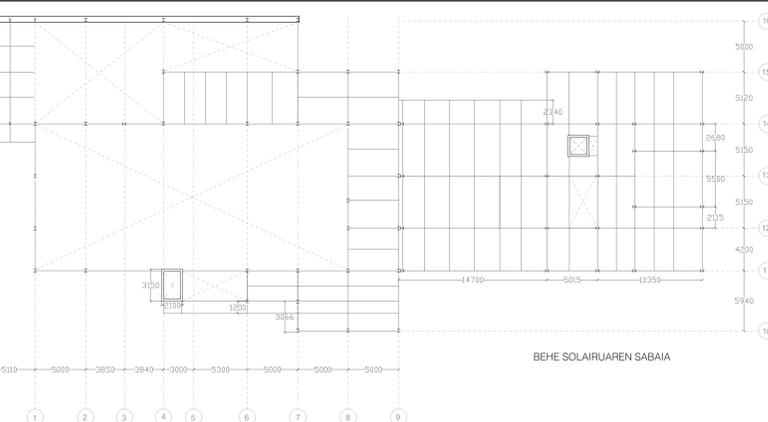

BEHE SOLAIRUAREN SABAIA

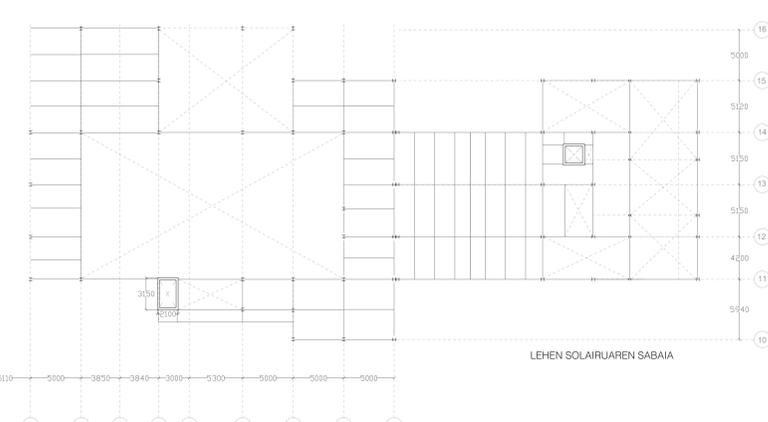

LEHEN SOLAIRUAREN SABAIA

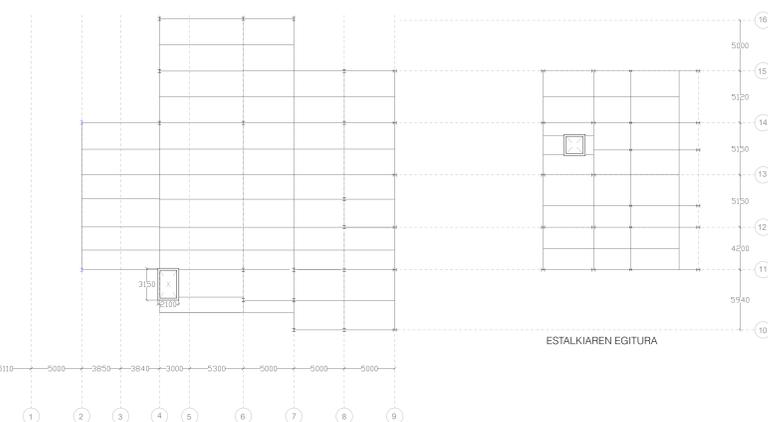

ESTALKIAREN EGITURA

